Unterlauf Ansicht

M= 1 : 50

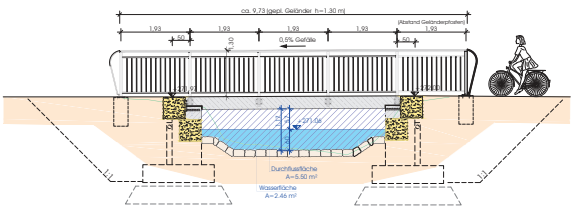

Oberlauf Ansicht

M= 1 : 50

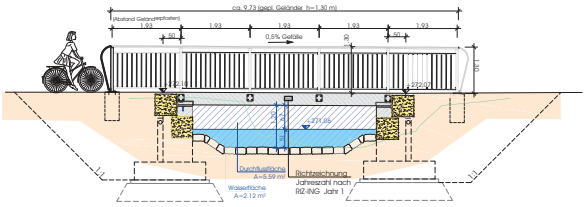

Schnitt A-A

M= 1 : 50

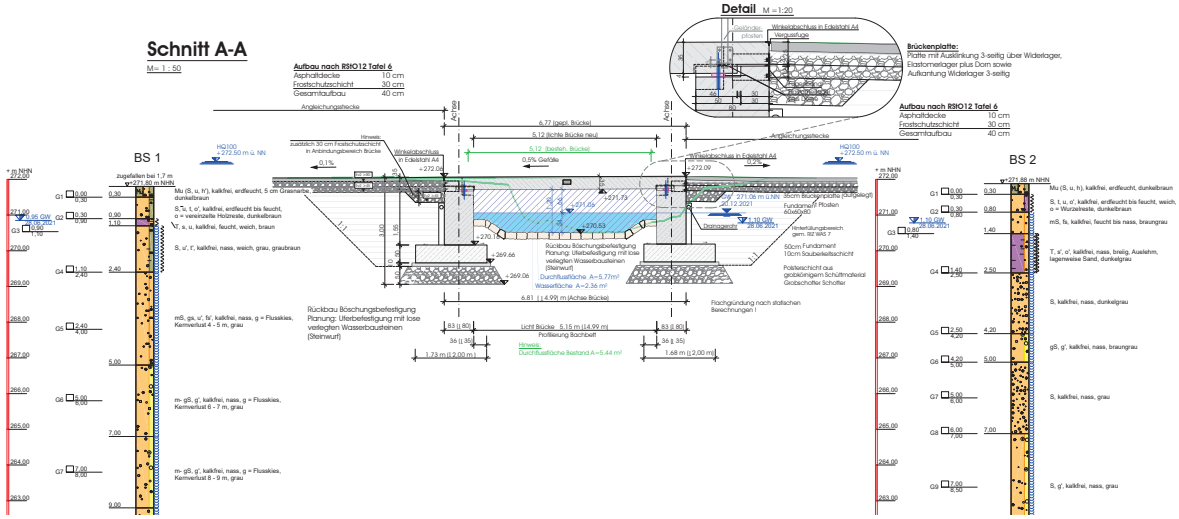

Übersichtslageplan

M= 1:1.000

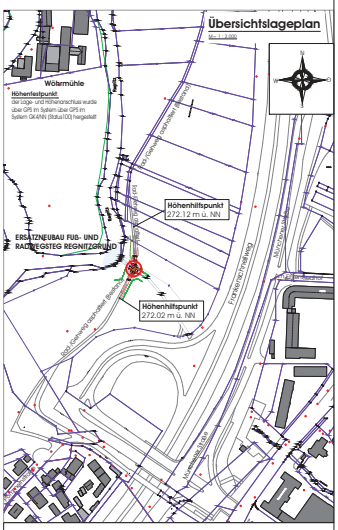

Schnitt B-B

M= 1 : 50

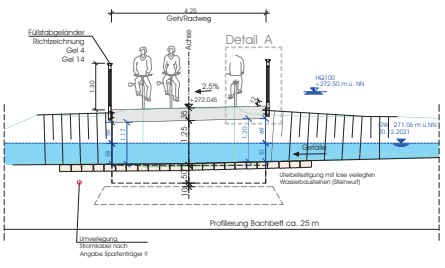

Füllstabgeländer / Geländerabschluss

M = 1:20

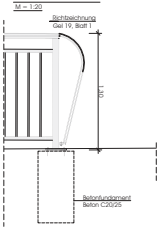

Detail A Füllstabgeländer

M = 1:20

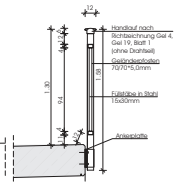

Verankerung der Fußplatte

M = 1:20

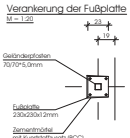

BAUWERKSDATEN	
Bauart	Stahlbeton
Brückenklasse	BK1,8 Bruttogewicht bis 16 to/m
Stützweite	5,97 m (in Achse)
Gesamtlänge	6,80 m
Lichte Weite	5,15 m (in Achse)
Lichte Höhe	1,17 - 1,20 m im Bachbett
Kreuzungswinkel (gon)	115 gon
Breite zw. Geländer	4,25 m
Konstruktionshöhe	0,35 m (in Achse)
Brückenfläche	28,55m²

Richtberechnungen
BMVBS RIZ-ING
Gel 4, Gel 9, Gel 10, Gel 14, Gel 19, Blatt 1
Abs 4
Jahr 1
Betonklassen < 120°: 1,5 x 1,5 cm brechen

Hinweis :
Brückenklasse : 6 to.
Alle Bauteile nach statischen Berechnungen !!

Grundriss Brücke

M= 1 : 50

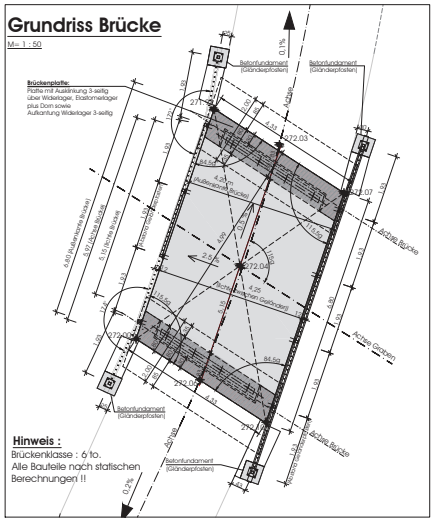

Nr.	Art der Änderung	Datum	Name

Urheberbezeichnung

VALENTIN MAIER BAUINGENIEURE AG
MAIER_STAMMER 10 · 91054 ERLANGEN
TELEFON (09131) 607000, FAX (09131) 607040
ORTSEE BAUBERATUNG TEL 91315-9-VOLKSWEG 24,
TELEFON (09175)9315-0 10, FAX (09175)9315-50 · GO

	Datum	Zeichen
bearbeitet	22.03.2022	Schreiber
geprüft	22.03.2022	Jäckl
gepr.:	Schreiber	

STADT ERLANGEN
- TIEFBAUAMT -
Abteilung Konstruktiver Ingenieurbau und Elektrische Anlagen

Stadt Erlangen | Umlage: 05 | Blatt-Nr.: 1 | Plan-Nr.:

	Datum	Zeichen
Plan freigegeben		

ERSATZNEUBAU FUß- UND RADWEGSTEG REGNITZGRUND

BAUENTWURF

SCHNITTE PLANUNG | Maßstab: 1:100 | Maßstab: 1:50 / 20

Straßenbau
Fachgebietsleiter
Erlangen den:

Tiefbauamt
Abteilung
Erlangen den:

Referat VI
Erlangen den:

Z:\2172800.9_BR_ERSATZNEUBAU FUß- UND RADWEGSTEG REGNITZGRUND\1_ENTWURF\1_BAUWERKSPLAN\2_ENTWURF\2_PLAN\BE_UP_PLAN.DWG, 22.03.2022 16:37:29, PLOTSTAMM 1:50, 2022