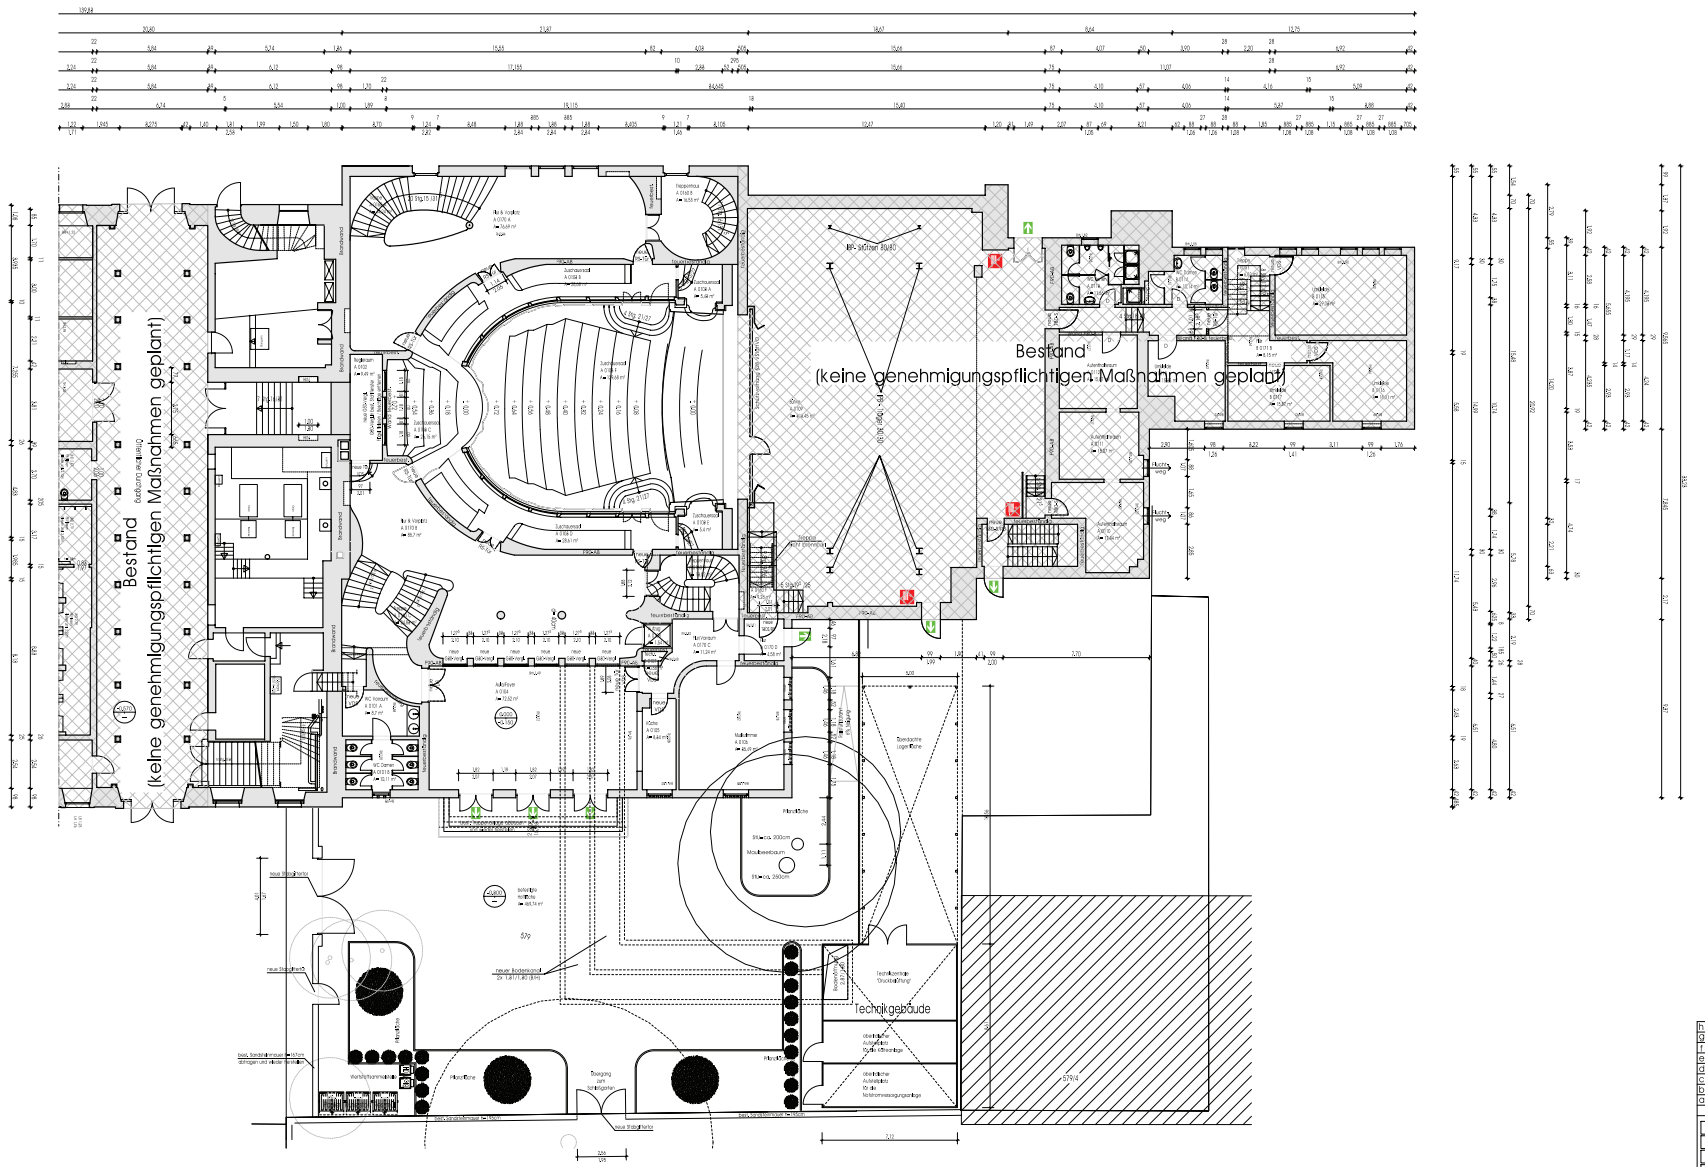


h			
g			
f			
e			
d			
c			
b			
a			
Bemerkung:		Bearbeiter:	Datum:

GME
Gebäudemanagement
Stadt Erlangen

Liegenschaft: Markgrafentheater		Straßenschlüssel: 7525
Komplex: 254	Straße: Theaterplatz	Hausnr.: 0002 00
Gebäude: 1 Markgrafentheater	Bauteil: A Theatertrakt	Geschoss: EG / Raum:
Planbezeichnung: V4 - Grundriss Erdgeschoss (1.Rang)		
Planverfasser: Fürther Straße 91, 91058 Erlangen, Tel. 09131/86000-0, Fax 09131/8600025		
Datum: 20.01.2010	Ersatz für:	
Maßstab: 1:100	Projekt-Nr.: ER108E-V4	Blatt-Nr.: 2
Amt:	Sachgeb./Sachbearb.:	Gez.: RBs