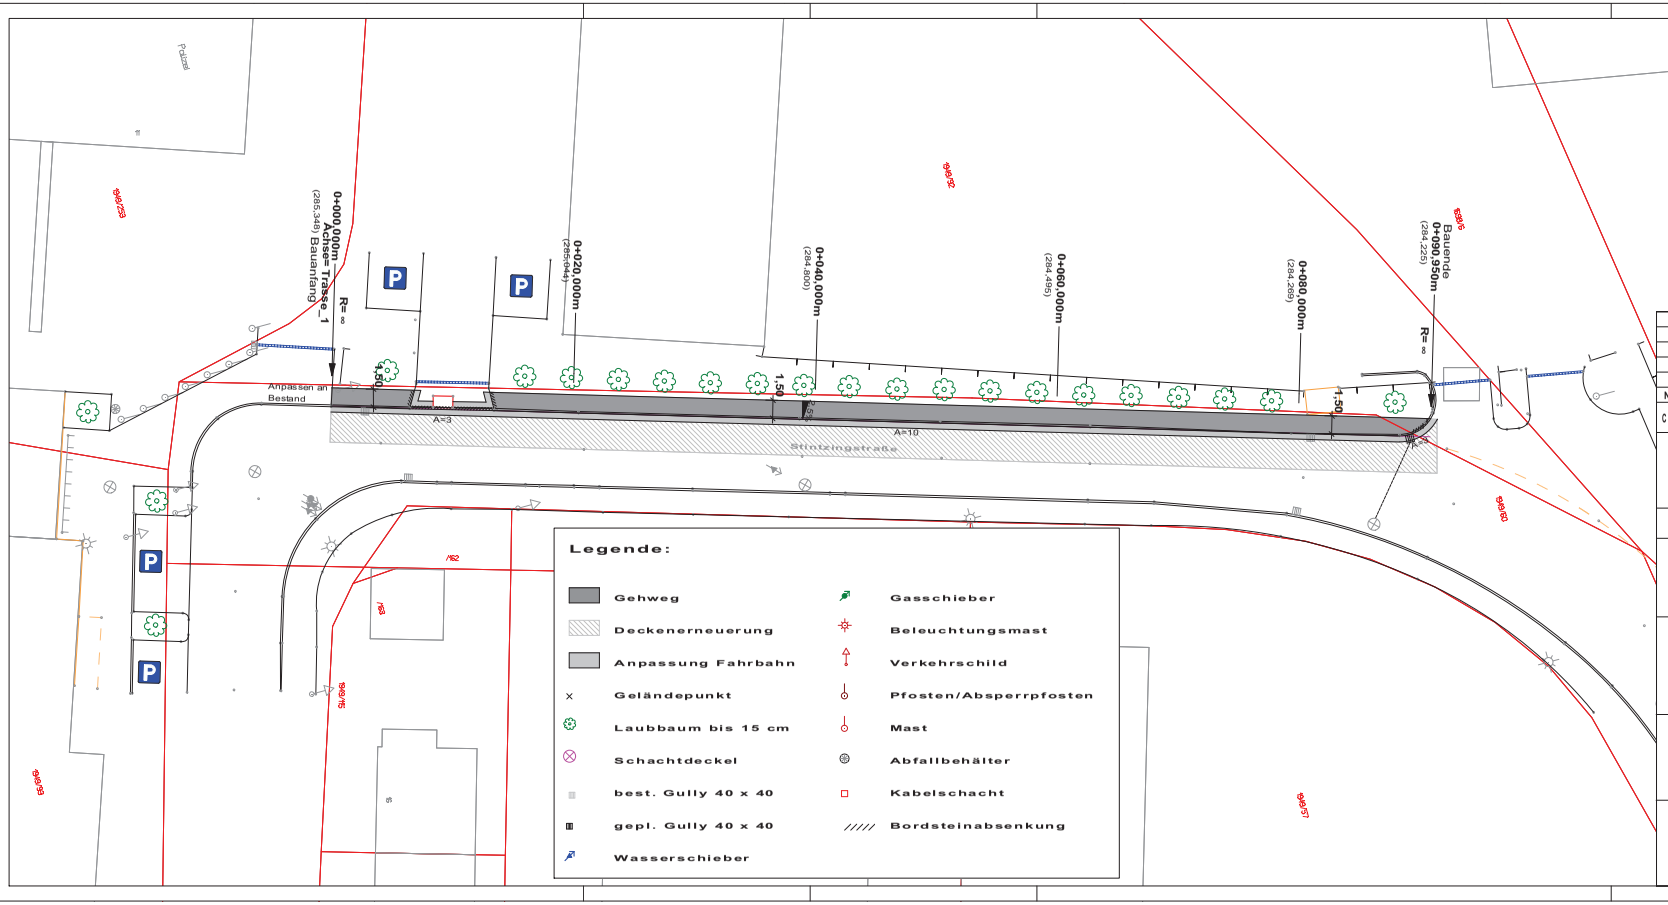


Nr.	Art der Änderung	Datum	Name

CAD-DATEI: I:\A\GEOvision\Modelle\Süd\Stintzingstr\Stintzingstr_M250_Plotbox_6.gvp

Projekt-Nr.:	Datum	Name
bearbeitet		
gezeichnet		
geprüft		

Stadt Erlangen
- TIEFBAUAMT -

Anlage:
Plan-Nr.: 2-1006.1
Blatt-Nr.:

	Datum	Name
bearbeitet	01.06.2010	Schüssel
gezeichnet	01.06.2010	Engelhardt
geprüft		

Gehweg Stintzingstraße

Lageplan

Maßstab 1 : 250

STRASSENBAU
Sachgebietsleiter

Erlangen, den

TIEFBAUAMT
Amtsleiter

Erlangen, den

REFERAT VI

Erlangen, den