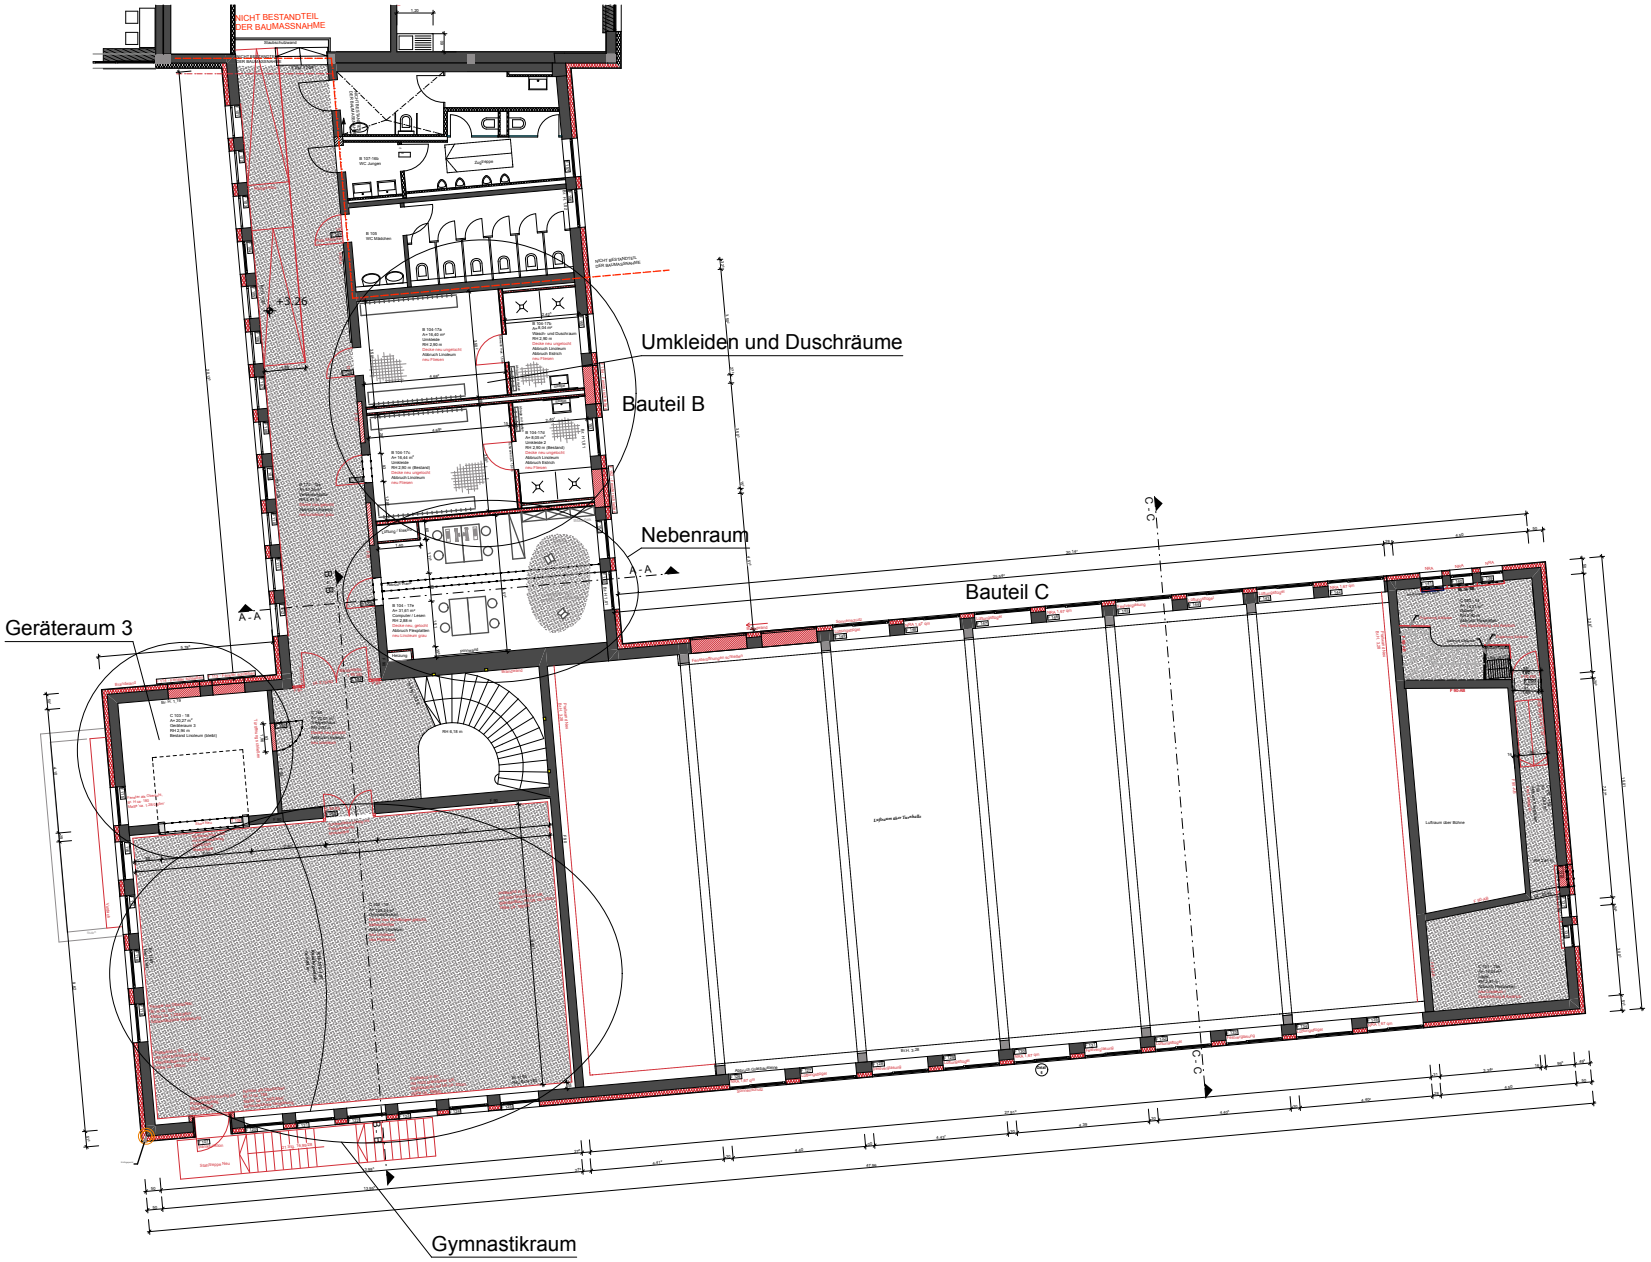


BAUVORHABEN: **SANIERUNG HERMANN-HEDENUSSCHULE** **Turnhalle** **Schallershofer Str. 20, 91056 Erlangen**	BAUHERR: **STADT ERLANGEN** **Amt für Gebäudemanagement GME** **Rathausplatz 1, 91052 Erlangen**	PLANTITEL: **Technische Unterlagen Zuschussantrag Grundriss Ebene +1** DATUM: **23. Juli 2010** MASSSTAB: **1:250** PLANNUMMER:**Ü_G018_THH_GR_OG1_100723**	**HAUSHOCH GmbH** Königstorgraben 7 90402 Nürnberg Tel.: 0911 / 33 11 11 Fax.: 0911 / 33 36 67 info@haushoch.de www.haushoch.de