



# ERblüht

landesgartenschau erlangen


Die Stadt Erlangen bewirbt sich um die Landesgartenschau 2024



## GLIEDERUNG

	<b>VORWORT</b>
1	<b>10 IDEEN FÜR ERLANGEN</b> (Vision / Kurzvorstellung Konzept)
2	<b>UNSERE STADT</b> (Gesamstadt)
2.1	Situation 2015
	• Attraktivität und Lebensqualität
	• Kultur
	• Wirtschaftliche Stärke und Wachstum
	• Metropolregion und Städtedreieck
	• Historie
2.2	Stadt und Landschaft
	• Freiraumsystem (Regnitztal und zufließende Gewässer)
	• Stadtraum und prägende Elemente (Autobahn / Bahnlinie / Regnitzgrund / Kanal)
3	<b>DAS AUSSTELLUNGSGELÄNDE HEUTE</b>
3.1	Wöhrmühlinsel und Regnitzgrund
3.2	Grossparkplatz
3.3	Assoziierte Flächen
4	<b>UNSERE LANDESGARTENSCHAU 2024</b>
4.1	Potential Regnitzgrund
	• Aufenthaltsziel statt Transitbereich
	• Freizeit- und Erholungsraum für Erlangen
	• Ökologische Aufwertung und Naturschutz
	• Städtebauliches Potential Grossparkplatz
4.2	• Neue Stadt und Neues Grün
	• Stadterweiterung
4.3	Veranstaltungskonzept
4.4	Erschließung und Verkehrsinfrastruktur
	• Erschließung des Veranstaltungsgeländes
	• Regionale und Überregionale Anbindung (Hauptbahnhof / Anbindung BAB A73 / Ruhender Verkehr / ÖPNV)
5	<b>WAS BLEIBT UND FOLGEN WIRD</b>
5.1	Dauerkonzept
5.2	Landschaftliche Weiterentwicklung Regnitzgrund
6	<b>DIE UNTERSTÜTZER</b>
6.1	Prominente Fürsprecher
6.2	Rückhalt vor Ort
6.3	Bürgerschaft und Einbindung
7	<b>ANHANG</b>
7.1	Daten und Fakten
7.2	Zeitplan und Finanzierung
7.3	Stadtratsbeschlüsse
7.4	Flächenverfügbarkeit
7.5	Flächennutzungsplan
	<b>IMPRESSUM</b>


1. **Regnitzgrund – grünes „Bindeglied“ zwischen Ost- und Weststadt**
2. **Vom Großparkplatz zum Lebensraum – Stadtentwicklung weiter denken**
3. **Aufenthaltort statt Transitstrecke**
4. **Freizeitflächen für die Innenstadt – Barrieren überwinden**
5. **Aktivierung Wöhrmühlinsel als Kultur- und Veranstaltungsort**
6. **Flussraum erlernen – Stadt und Wasser**
7. **Ökologische Aufwertung und Entwicklung Auenlandschaft und Wässerwiesen**
8. **Sicherung Artenvielfalt in Stadt- und Infrastrukturnähe**
9. **Miteinander im Regnitzgrund  
– Regelung konkurrierender Nutzungen**
10. **Landesgartenschau 2024 – ein Modell für das Regnitztal**

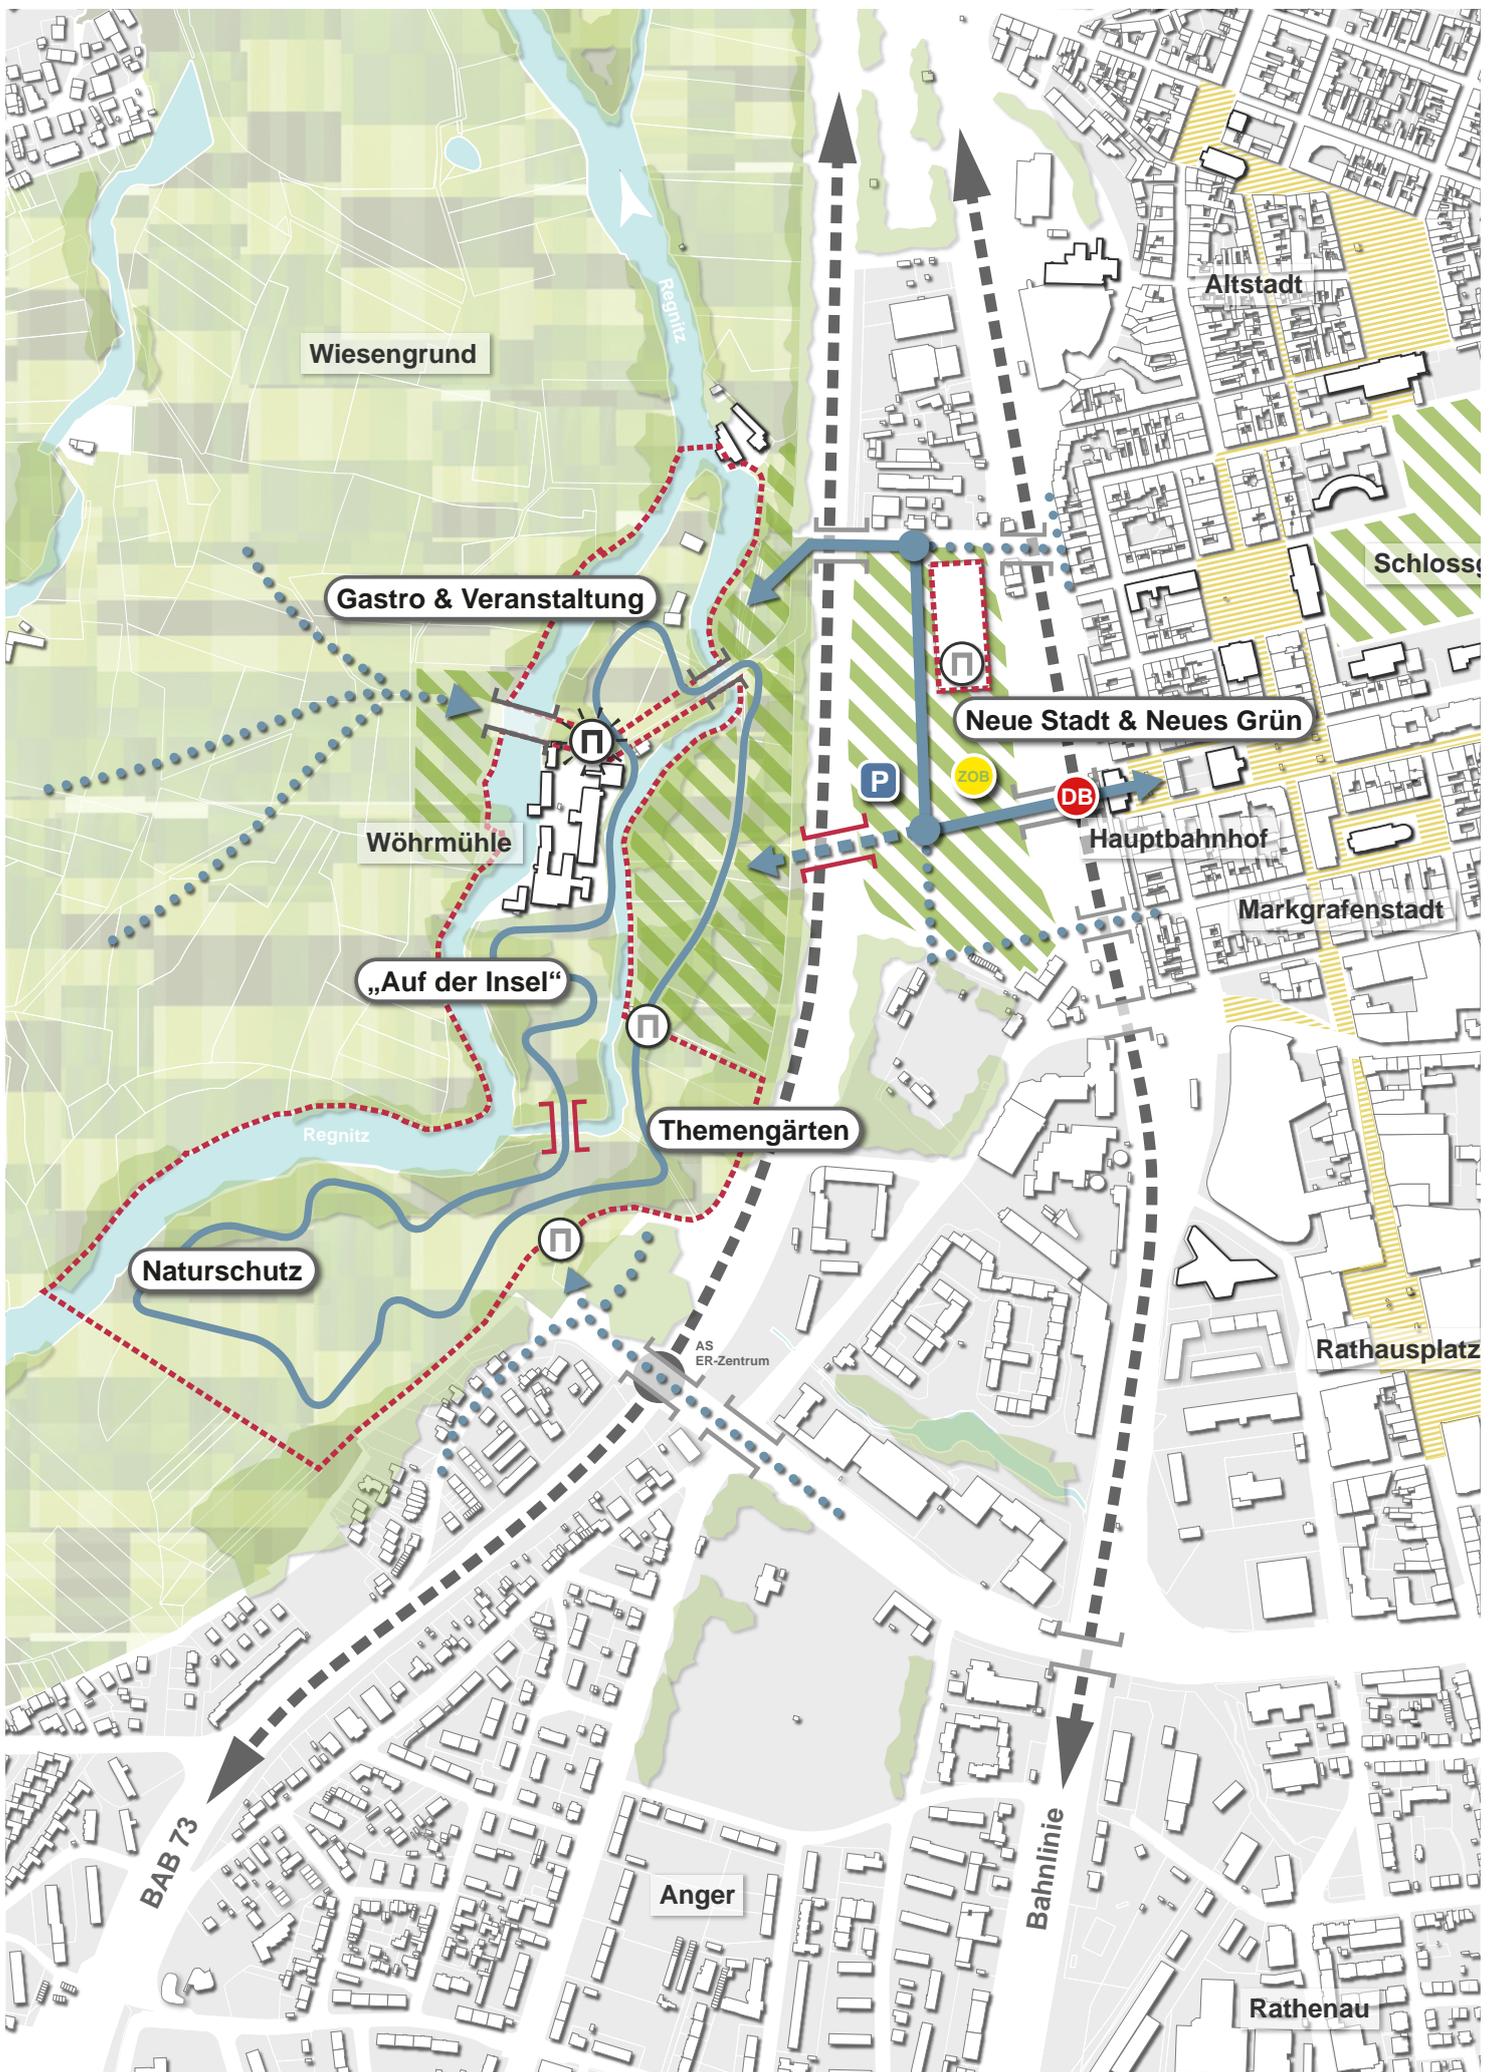


Anlage 3: Plan Konzept Landesgartenschau Erlangen 2024



Anlage 4: Plan Einbindung in die Metropolregion und Städtedreieck - Einzugsraum und Regionalität

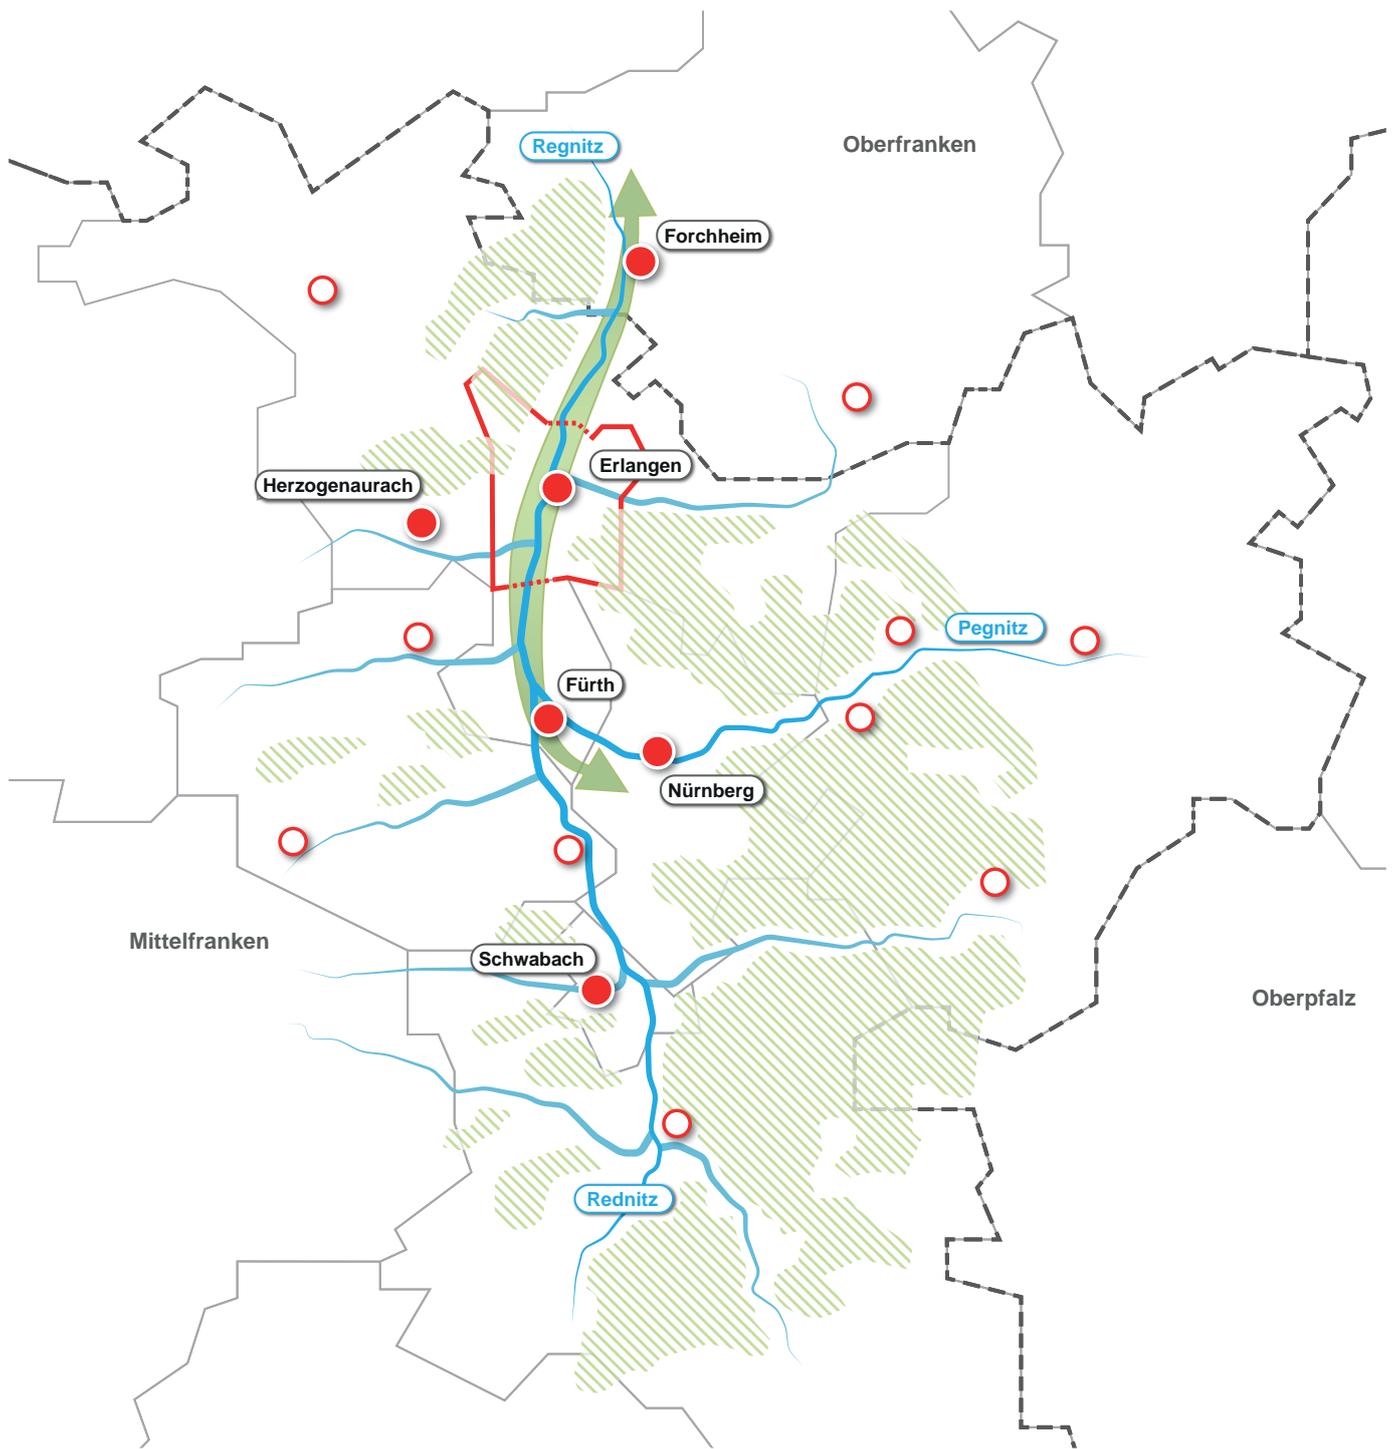


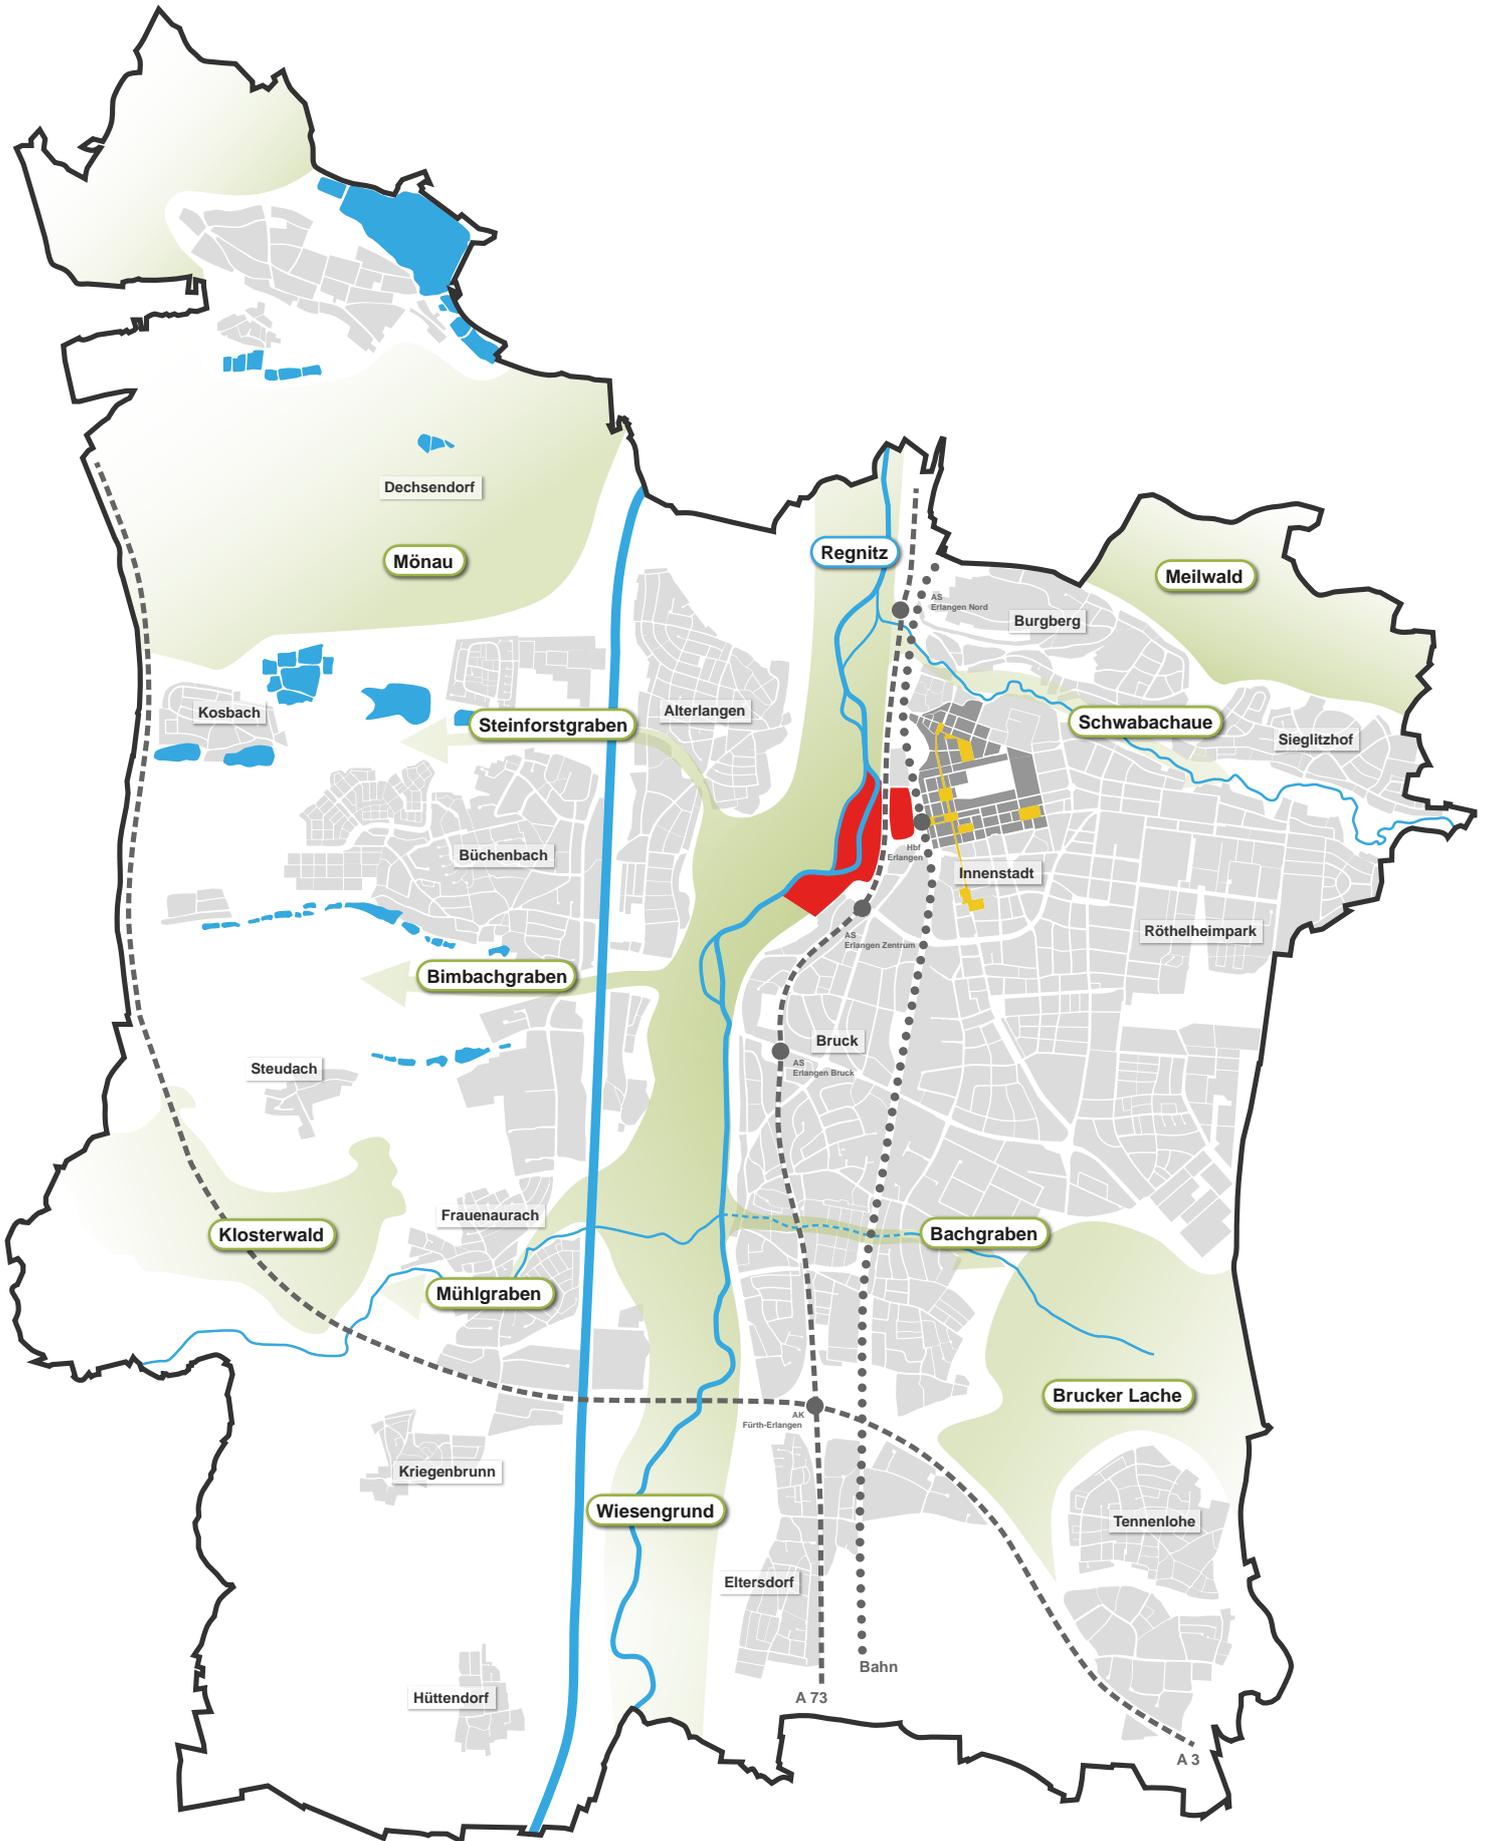

Anlage 6: Plan Einbindung und Lage im Stadtgebiet



Anlage 7: Luftbild geplantes Ausstellungsgelände (Schrägluftbild)

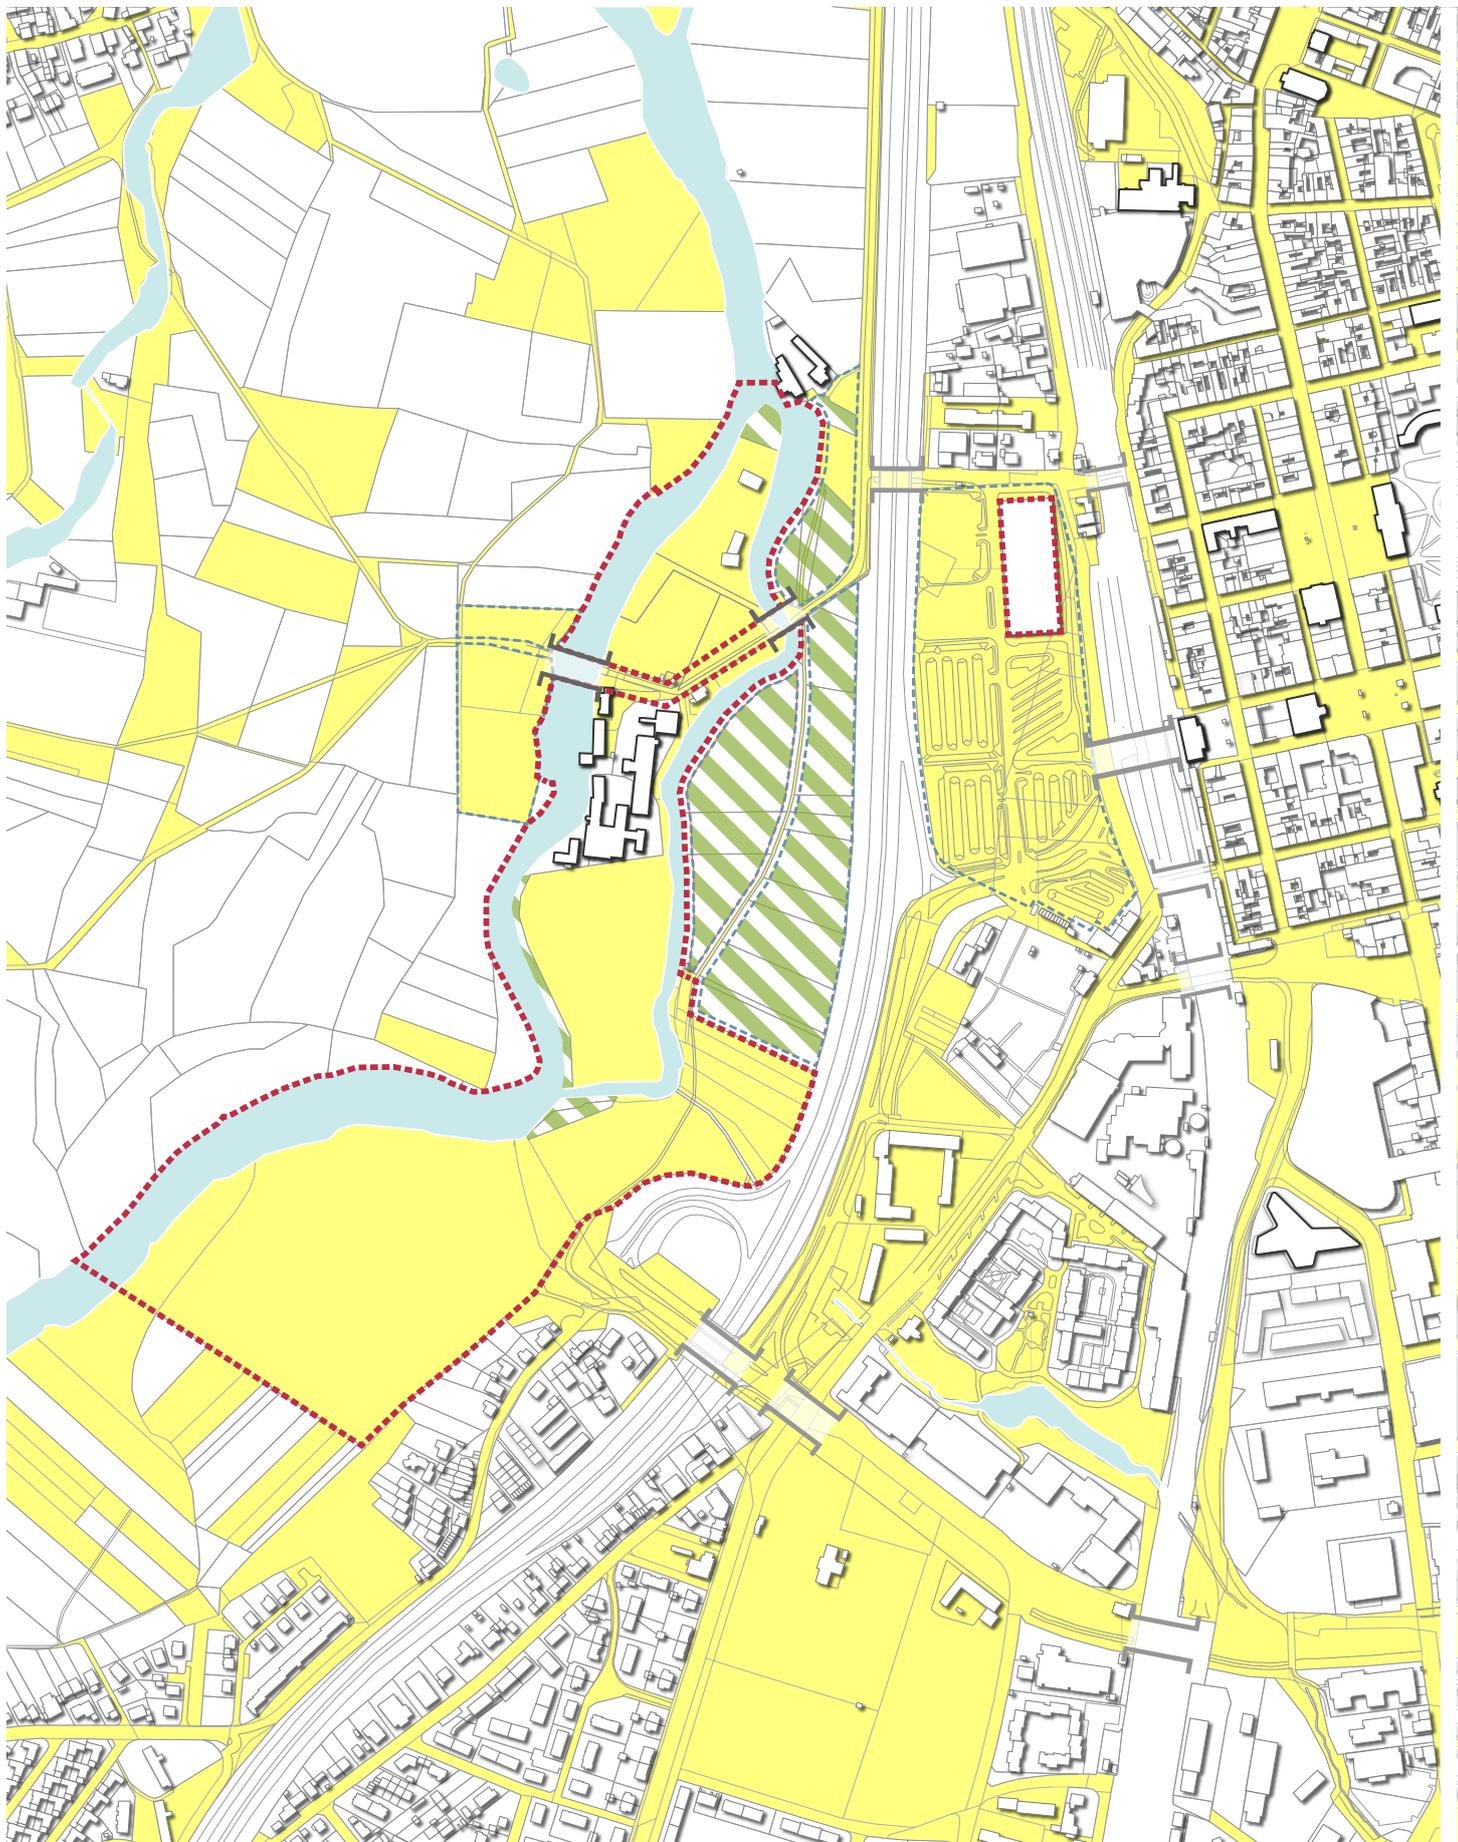

**Legende**

- Flächen Stadt Erlangen (Eigentum / Teileigentum)
- Verkauf / Verpachtung / Tausch wird derzeit geklärt
- Kerngelände
- Assoziierte Flächen

**Grundlagen**

- Gebäudebestand
- Flurstücke



**Stadt Erlangen**  
Referat Planen und Bauen



Umgriff Flächen Landeshoferschau

Eigentumsverhältnisse

Maßstab: o.M.

erstellt: Ref. VI

Datum: Okt. 2015