


# Bebauungsplan Nr. 295

## - Erschließung Uni-Südgelände -

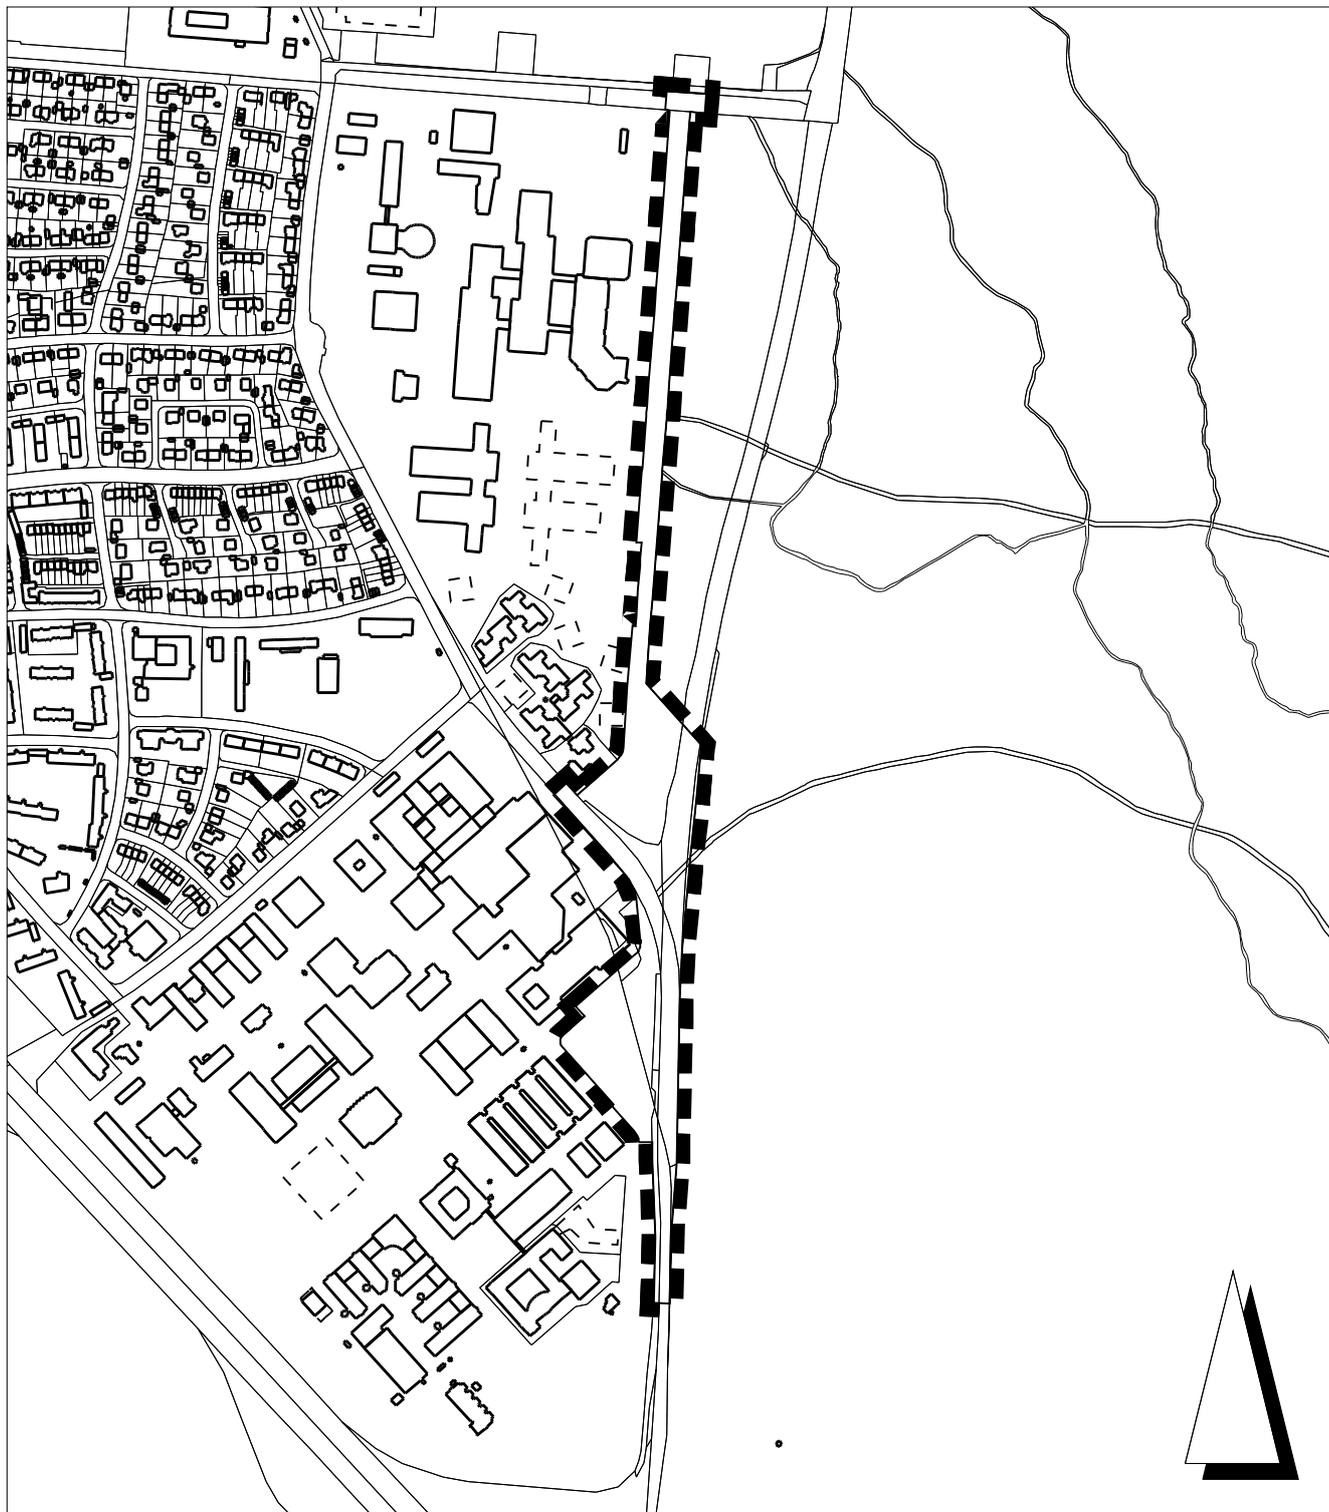

----- Grenze des räumlichen Geltungsbereichs

Kartengrundlage: Ausschnitt aus dem Liegenschaftskataster

Stadt Erlangen  
Amt für Stadtentwicklung und Stadtplanung

Stand: März 2016