


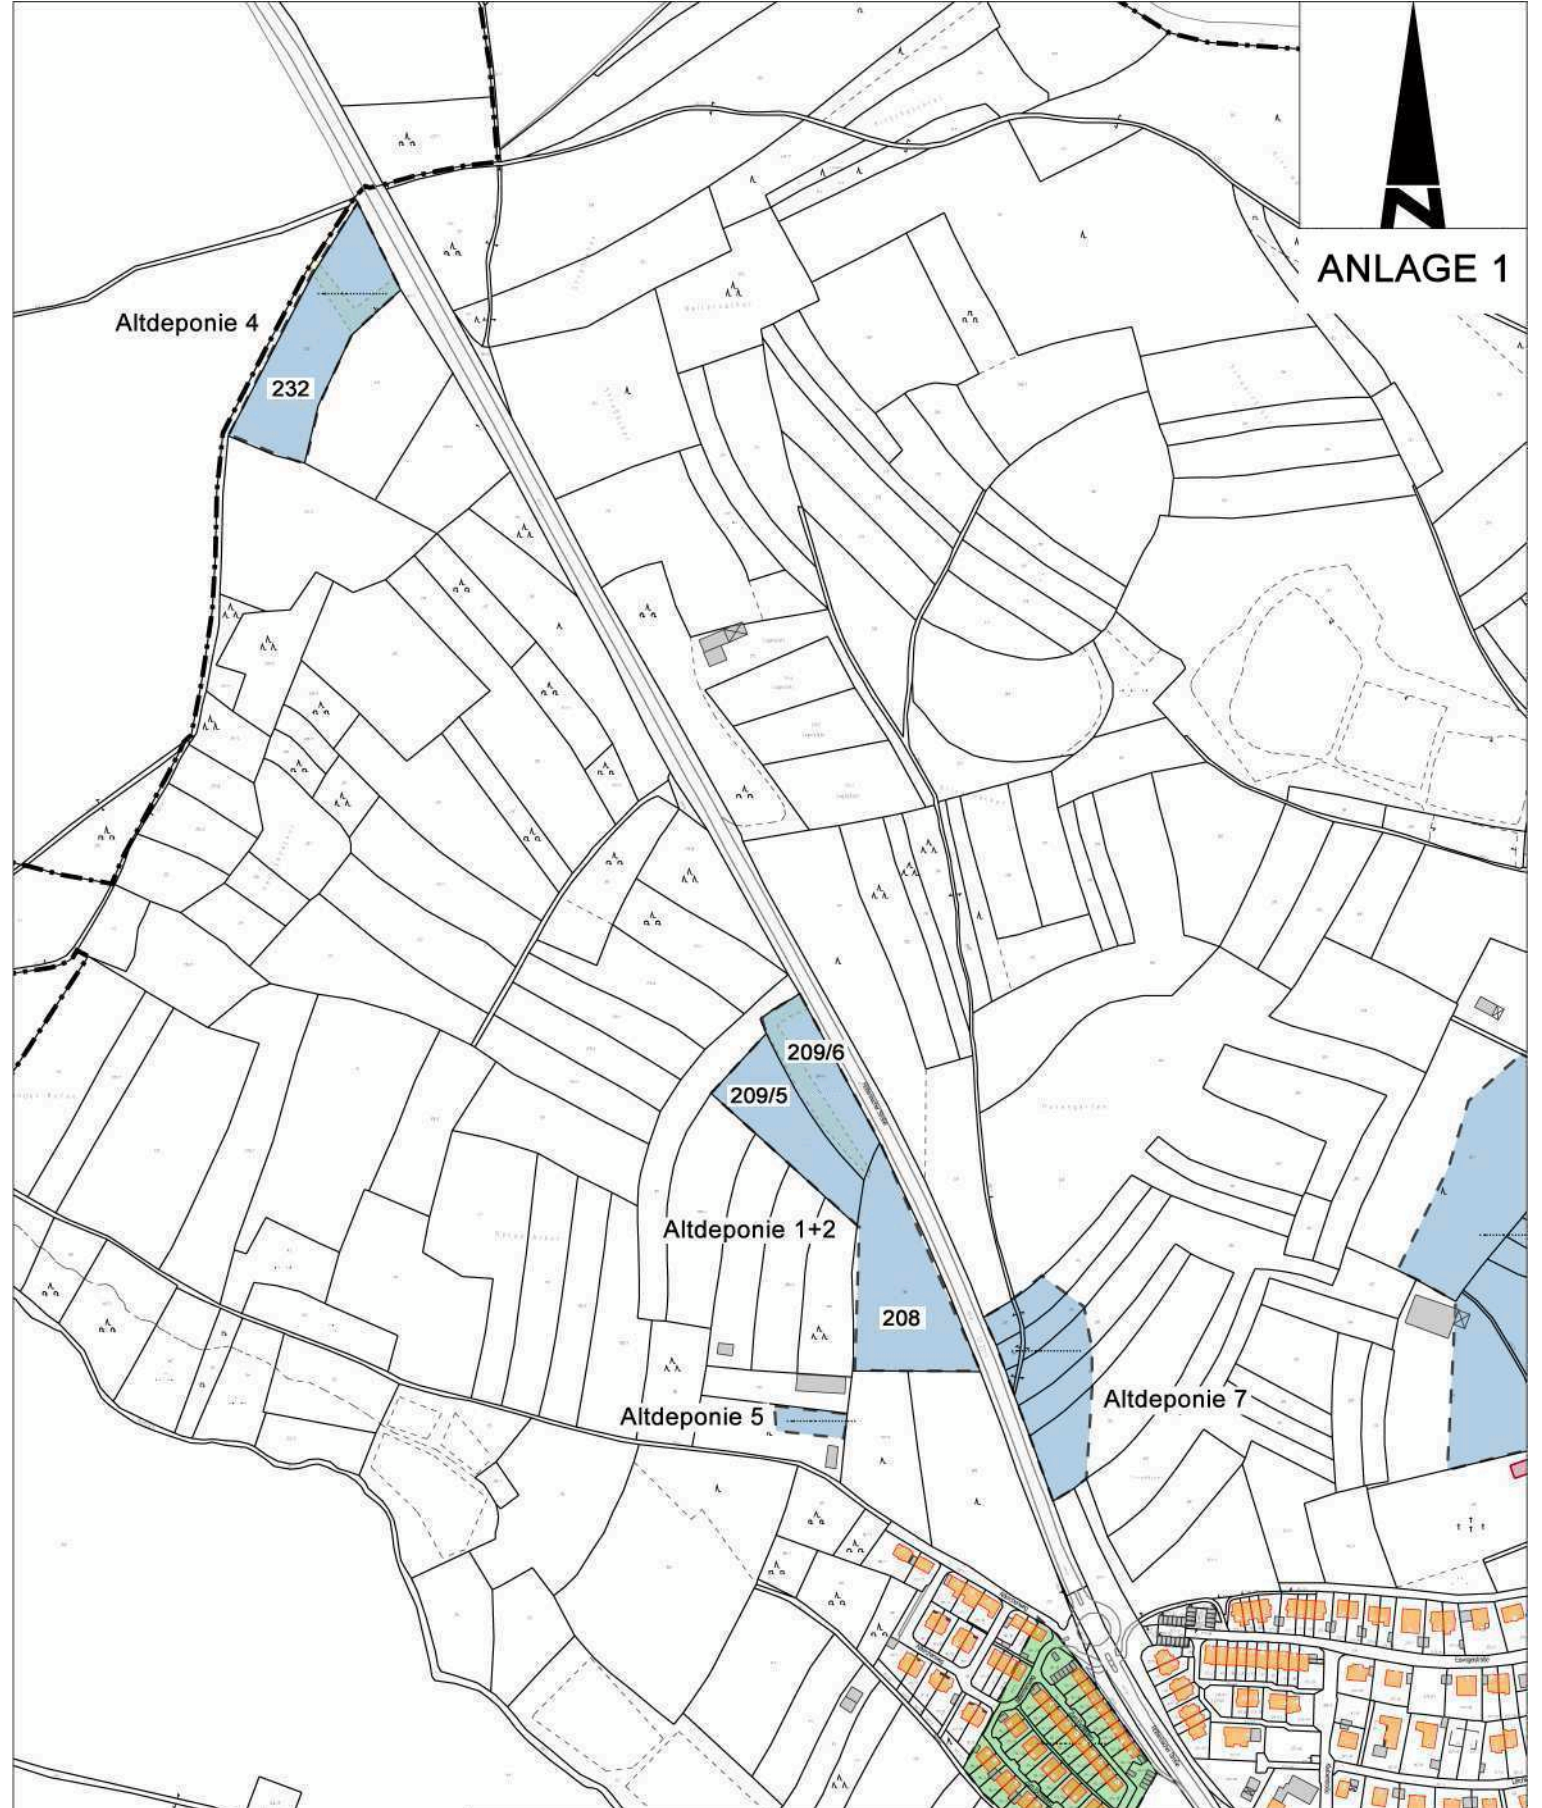

ANLAGE 1



Amt für Stadtentwicklung und Stadtplanung

Radweg Dechsendorf - Röttenbach

Lageplan mit Eintrag Altdeponien

Maßstab = 1:5000

erstellt von 611-2/GSJ

erstellt: 7.10.2011