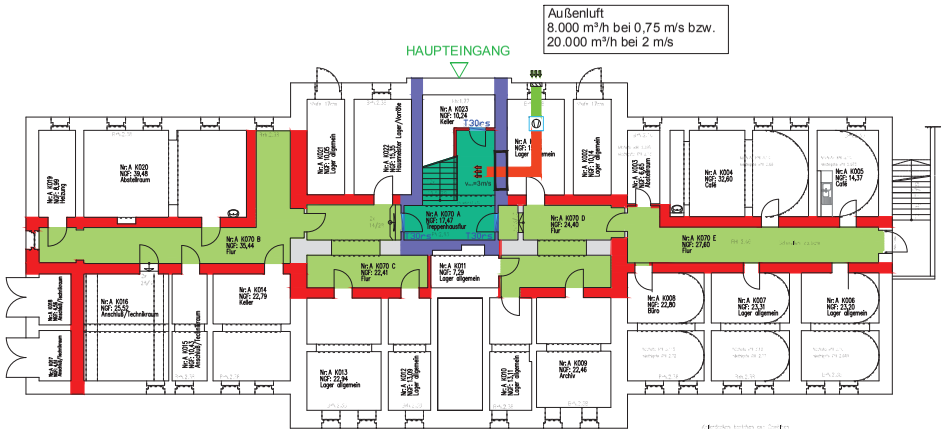

Legende für Brandschutzpläne

Bauteilqualitäten	
violett	BW = Brandwand
violett	BWEW = Brandwandersatzwand bzw. Wand in Bauart einer Brandwand
rot	fb = feuerbeständig
orange	hf = hochfeuerhemmend
gelb	fh = feuerhemmend
grau	nb = nichtbrennbar
braun	se = schwerentflammbar
leichtes blau	TÜr mit bestimmten, jedoch nicht klassifizierten Anforderungen D = Dichte, V = Vollwandig, S = Selbstschließend, N = Nichtabschließbar
hellblau	RS = Rauchschutz nach DIN 18095, G = Brandschutzverglasung (z.B. G30,G90)
blau	T30/T90 = Feuerschutztür bzw. F30/F90 = Brandschutzverglasung
blau	Abschottung/Sicherung mit klassifizierten Anforderungen (K-I,-S-,-R30,60,90)

Fluchtwege	
dunkelgrün	Notwendige Treppe, notwendiger Treppenraum und zugehöriger Ausgang ins Freie
hellgrün	Notwendiger Flur, notwendiger (sicherer) Ausgang ins Freie
grün	1. RW = Erster Rettungsweg
grün	RW = Zweiter oder weiterer Rettungsweg
grün	RWL = Rettungswegläange

zusätzliche Informationen	
BK Brandschutzklappe	FE Feuerlöscher
BL Brandschutzrollladen	WH Wandhydrant
NRA natürlicher Rauchabzug (NRA)	BM Brandmelder, manuell
BS Bedienstelle NRA	BMZ Brandmelderzentrale
ZÖ Zuluftöffnung für NRA	GF Gasflaschen
MR mechanische Entrauchung	GE Gefährliche elektrische Spannung
BE Bedienstelle für mechanische Entrauchung	FG Feuergefährliche Stoffe
FW Anleiterstelle für die Feuerwehr	GH Gashaupthahn

GME
Gebäudemanagement Stadt Erlangen

Bauvorhaben	Fachschule für Techniker Brandschutzmaßnahmen 2013	
Planinhalt	Brandschutzkonzept Grundriss KG	Maßstab M 1:200
Bauherr	Amt für Gebäudemanagement Sachgebiet Bauunterhalt Schuhstraße 40 91052 Erlangen	Unterschrift
Konzeptersteller	Herr Hofmann Zimmer 219 Tel. 09131/86-2622 Fax 09131/86-772622	Unterschrift

Plan-Name
FfT_BraKon_KG_2013

	Name	Datum
Gez.	Hofmann	27.05.2013
Ges.		
Gepr.		