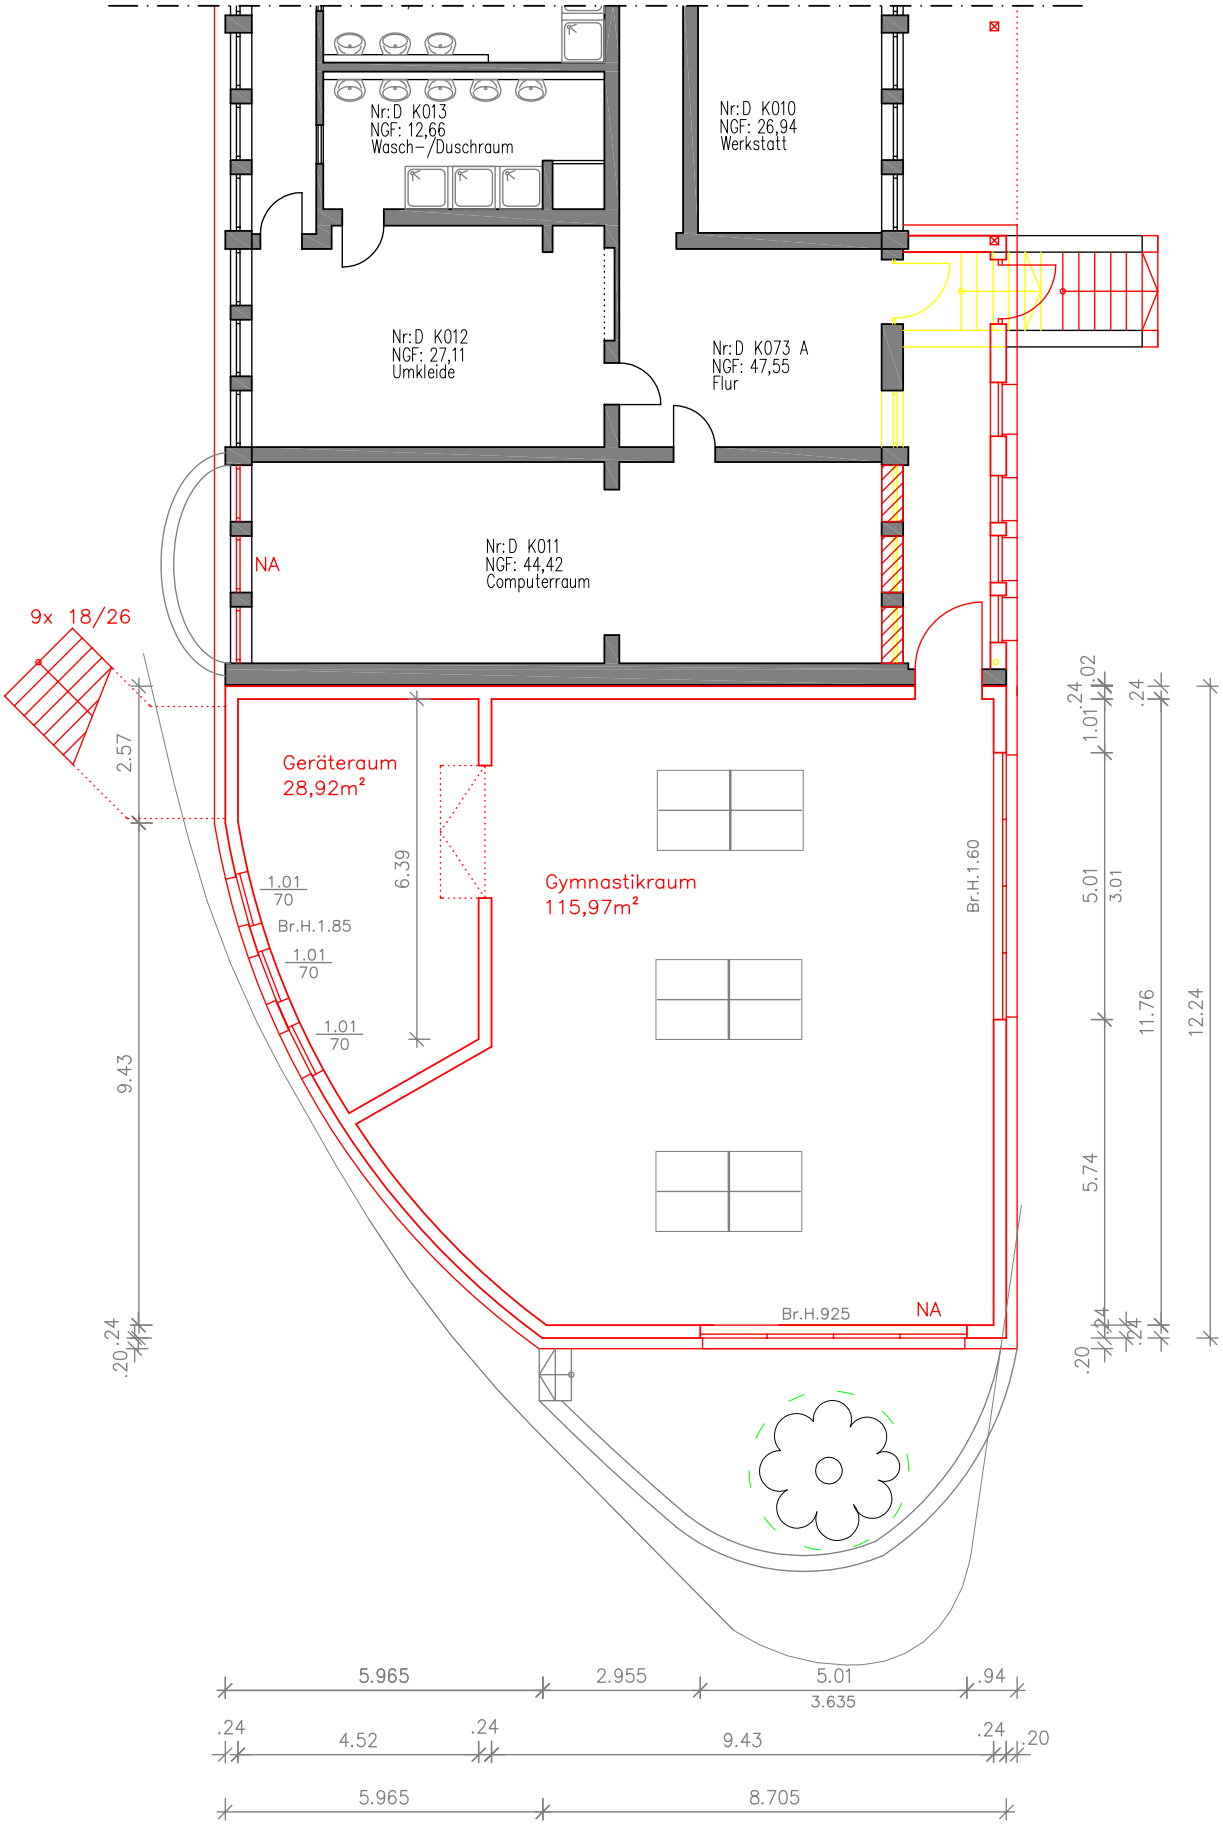

GME Gebäudemanagement Stadt Erlangen

Nageng.

AMT	ABTL.	GEPR.	GEZ.

DATUM: 26.07.2013	MASSTAB: 1: 100	PL.NR: 1

Schule Tennenlohe

Anbau Gymnastikraum KG