




Ansicht von WESTEN

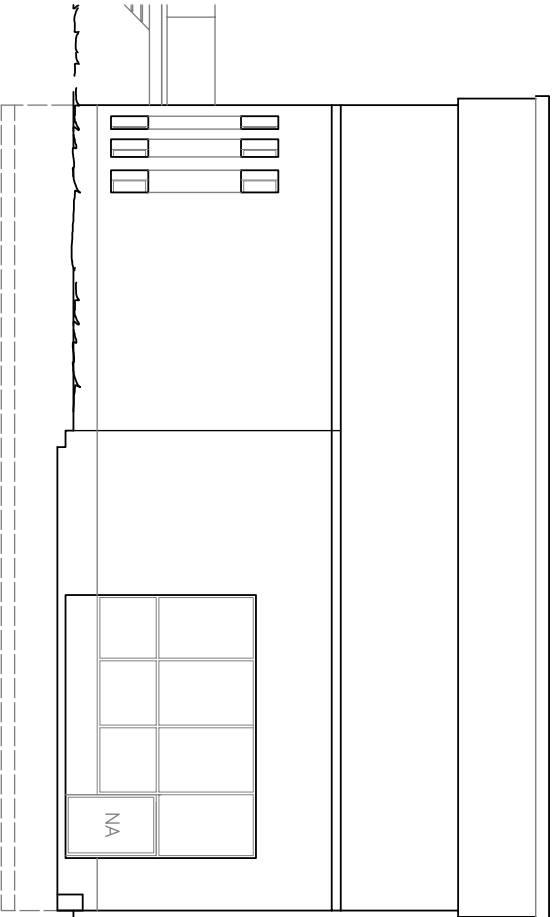

Ansicht von SÜDEN

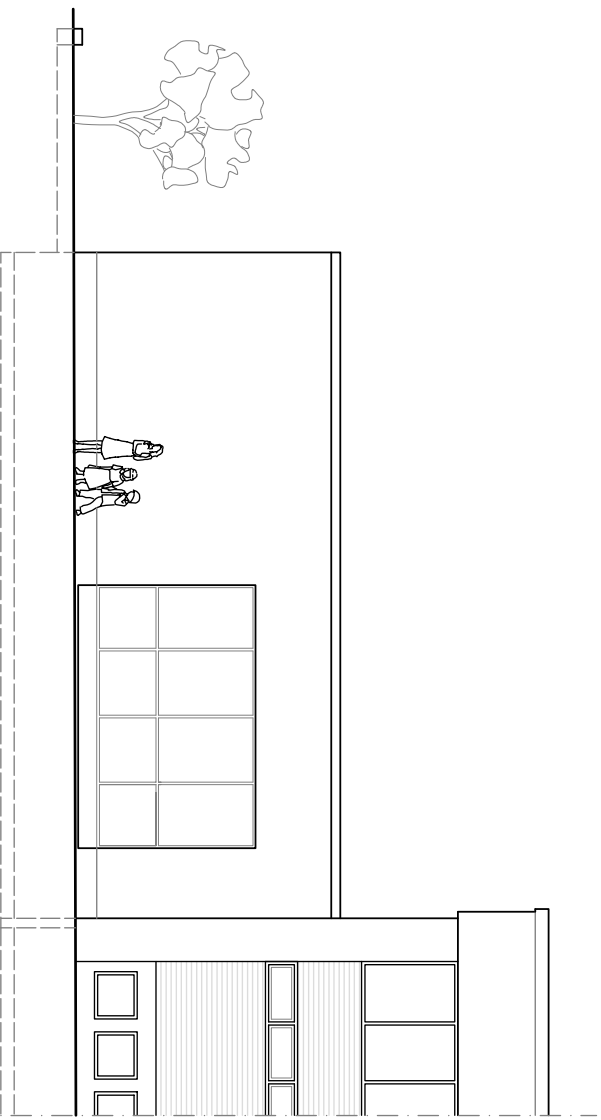

Ansicht von OSTEN

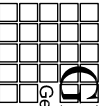 GIME Gebäudemanagement Stadt Erlangen	AMT ABTL. GEPR.	Näherung: GEZ.
	ANBAU ABTL. GEPR.	Näherung: GEZ.
DATUM: 26.07.2013 MASSSTAB: 1:100 PL.NR.: 4		
Schule Tennenlohe		
Anbau Gymnastikraum Ansichten		