


Ansicht von Norden

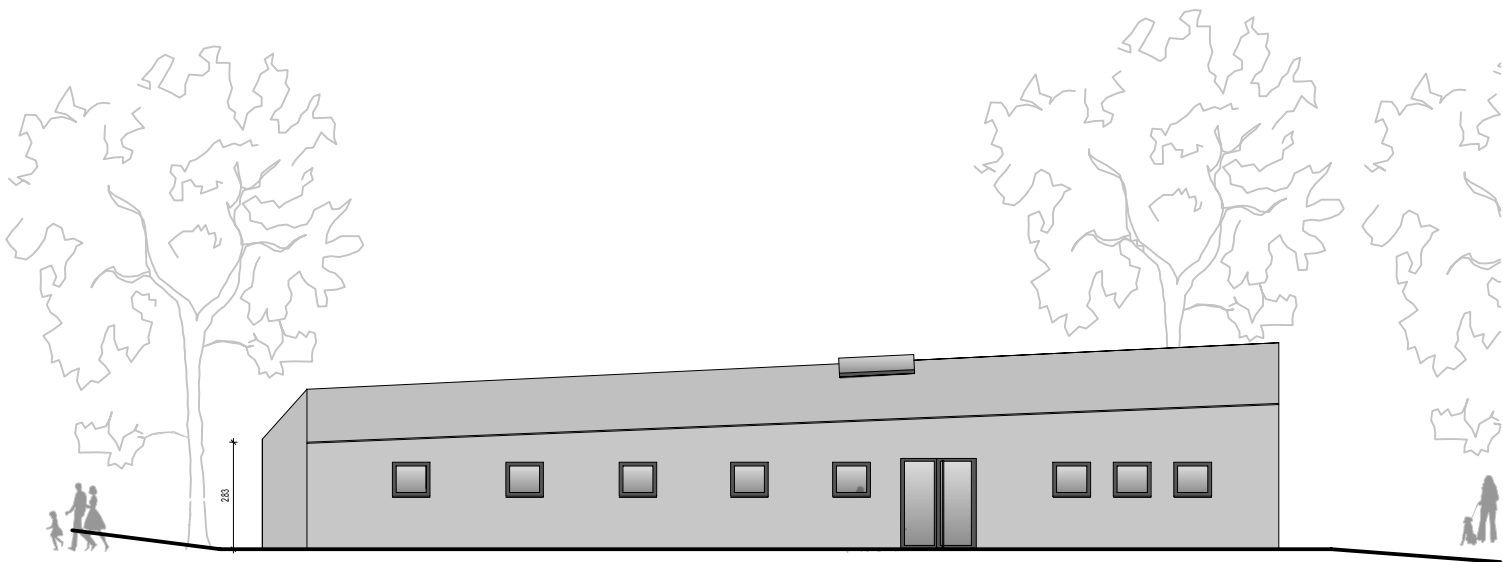

Ansicht von Osten

Jugendtreff Erlangen-Bruck

Ansichten N+O Entwurf 1/200 10.09.13

b3 architekten maria böhmer
 fürther str. 6a 90429 nürnberg
 fon: 0911-3091211 fax -8
 mb@b-3-architekten.de