


1. Deckblatt für die Bebauungspläne Nr. E 261 und 342 der Stadt Erlangen

- Herbstwiesenweg -

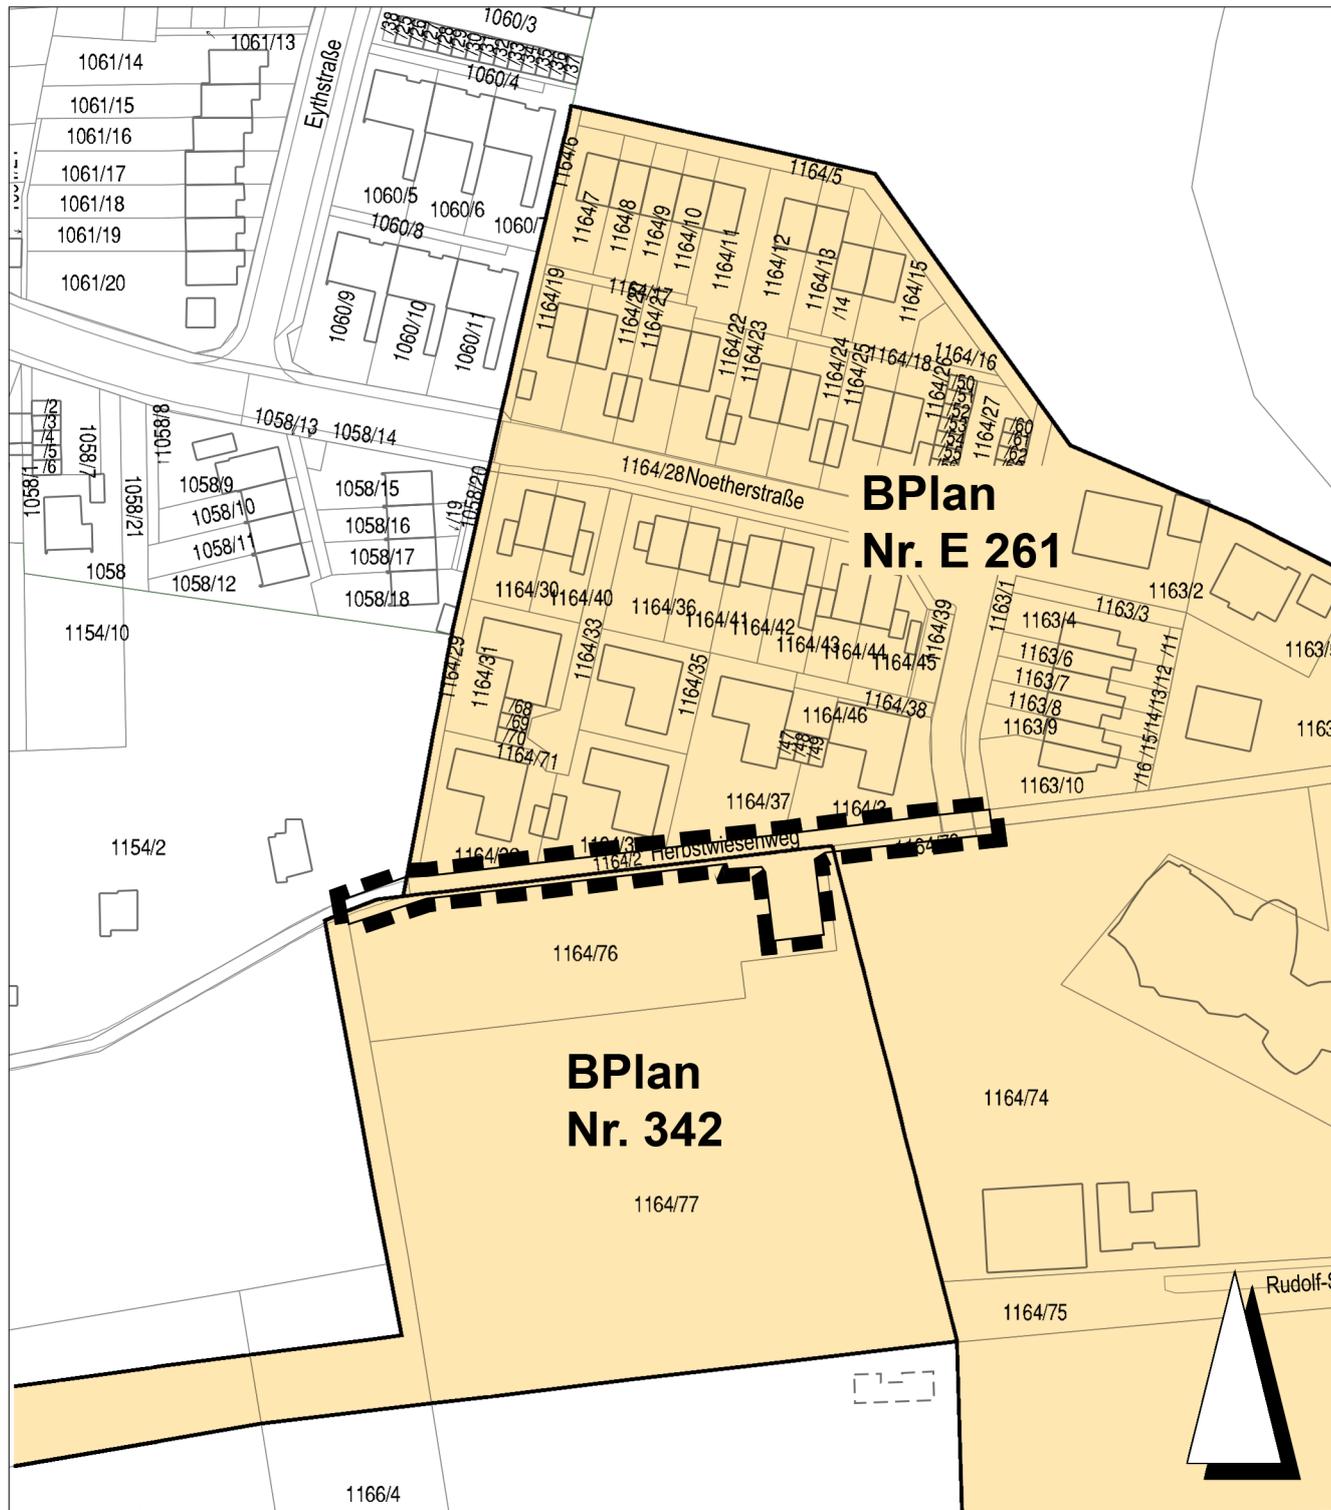

Grenze des räumlichen Geltungsbereichs

Kartengrundlage: Ausschnitt aus dem Liegenschaftskataster