




Bahnhofplatz

Richard-Wagner-Straße

Calvinstraße

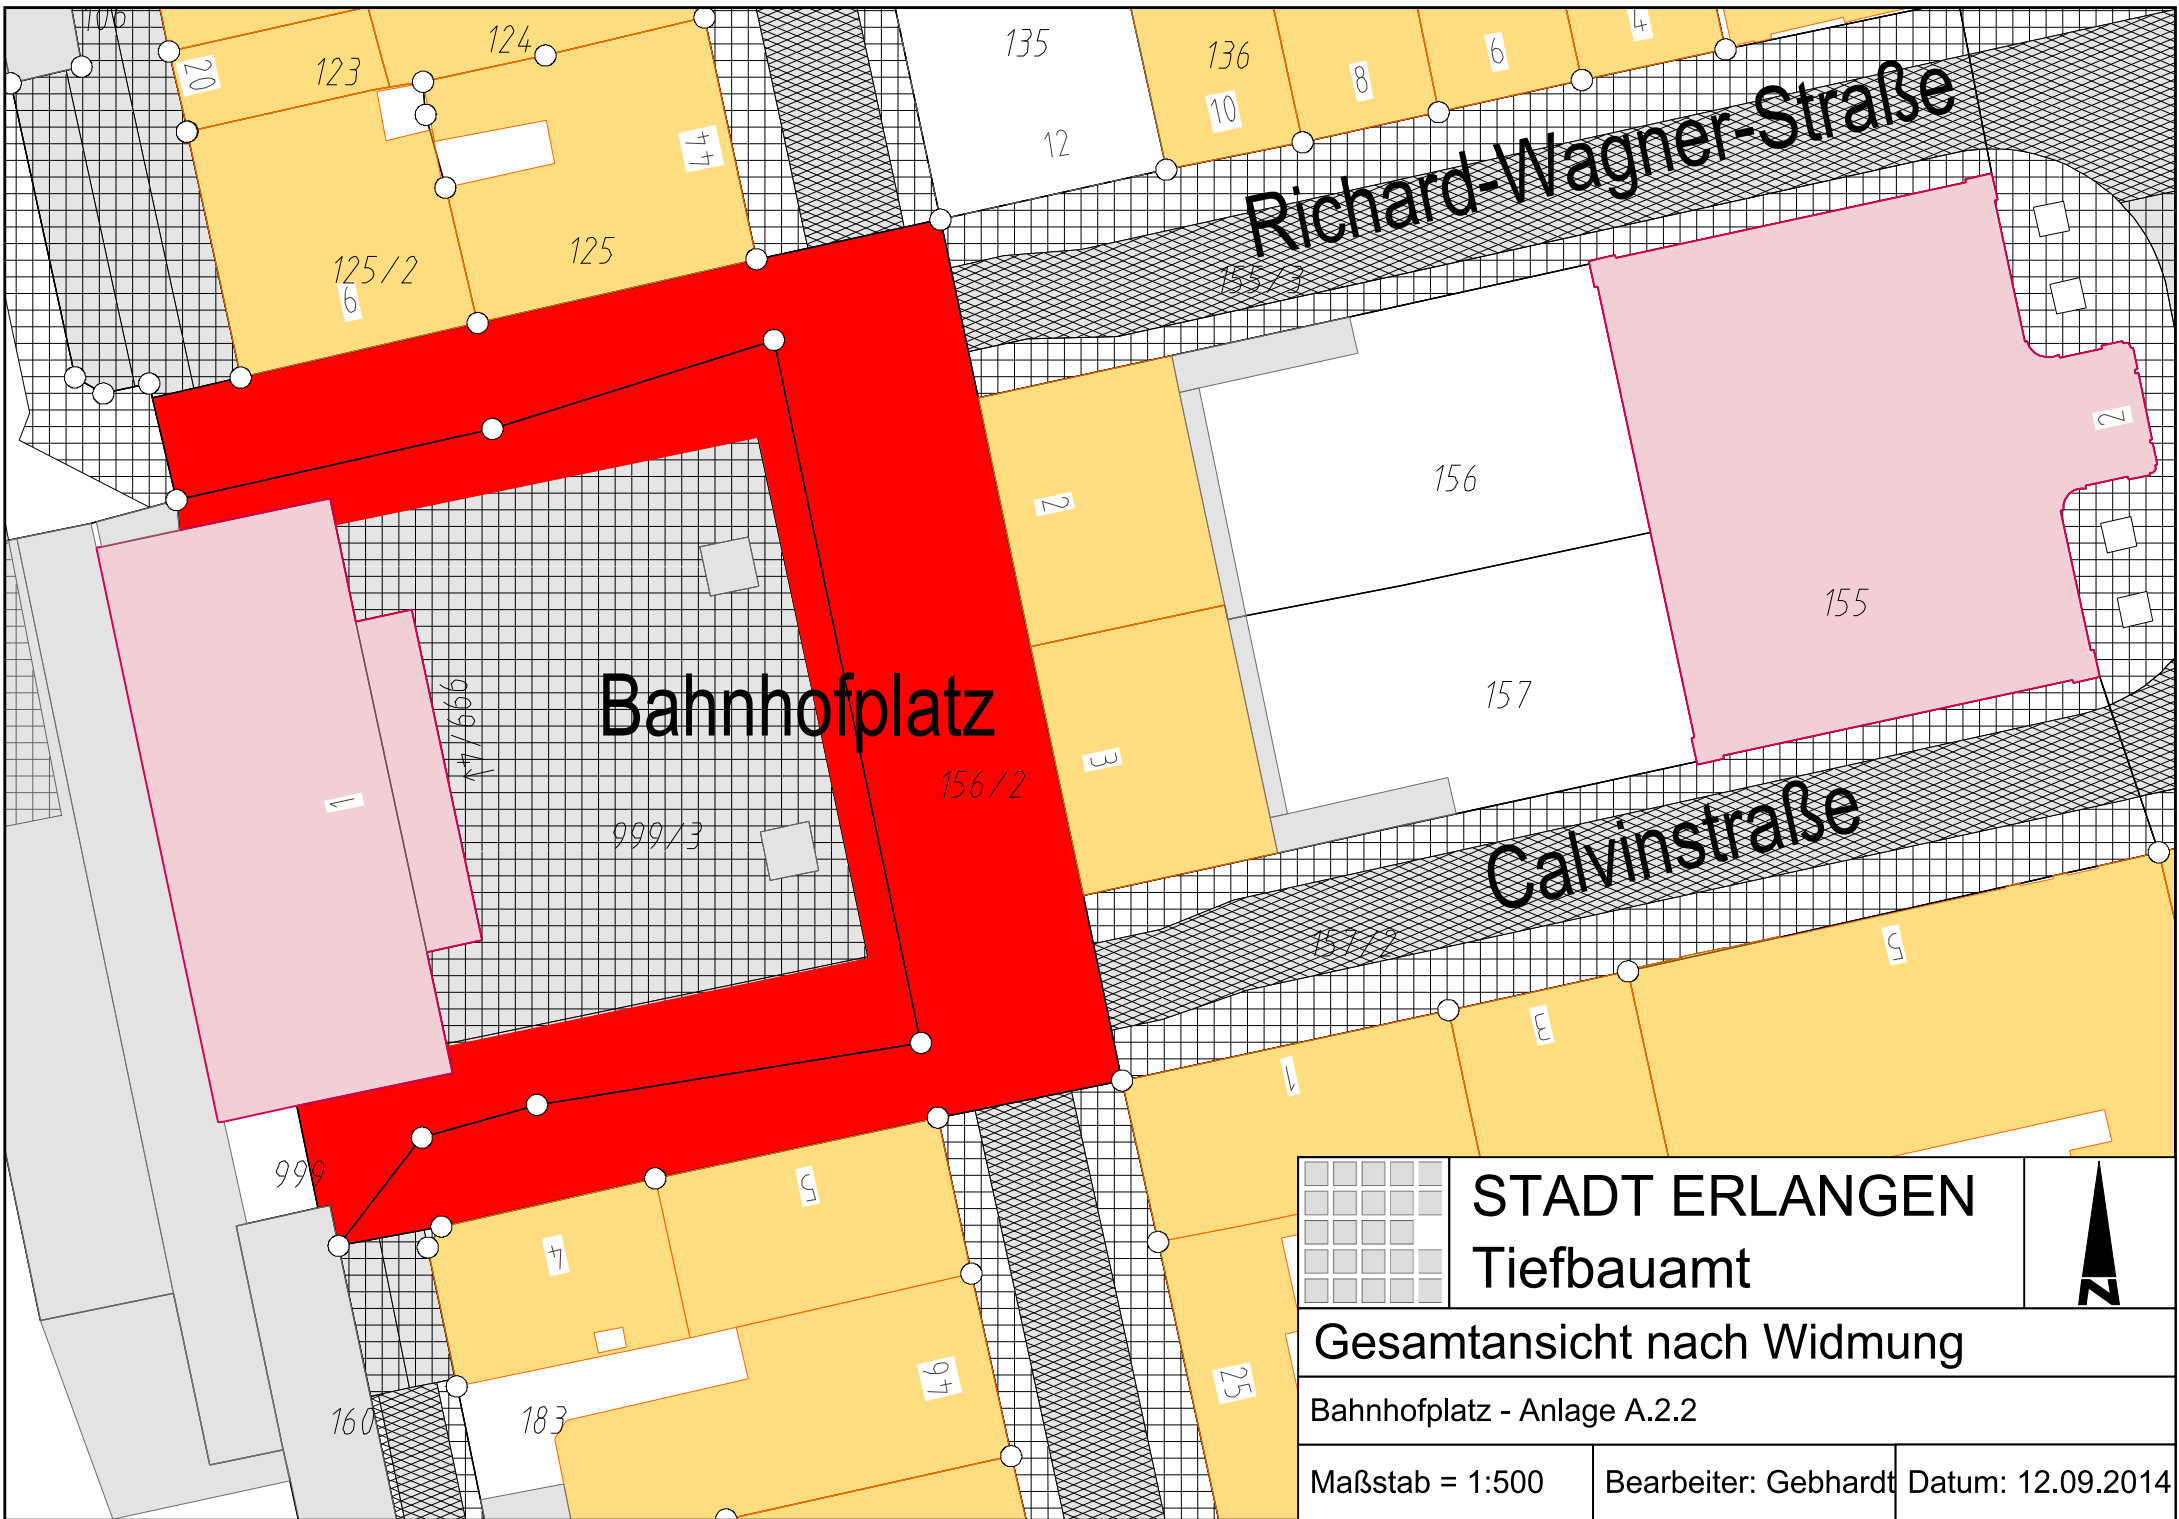

| | | | |
|---|---|-------------------|---|
|  | STADT ERLANGEN Tiefbauamt | |  |
| | Erweiterung der Widmung Bahnhofplatz - Anlage A.2.1 | | |
| Maßstab = 1:500 | Bearbeiter: Gebhardt | Datum: 12.09.2014 | |



Bahnhofplatz

Richard-Wagner-Straße

Calvinstraße

| | | | |
|---|--|-------------------|---|
|  | STADT ERLANGEN Tiefbauamt | |  |
| | Gesamtansicht nach Widmung | | |
| Bahnhofplatz - Anlage A.2.2 | | | |
| Maßstab = 1:500 | Bearbeiter: Gebhardt | Datum: 12.09.2014 | |