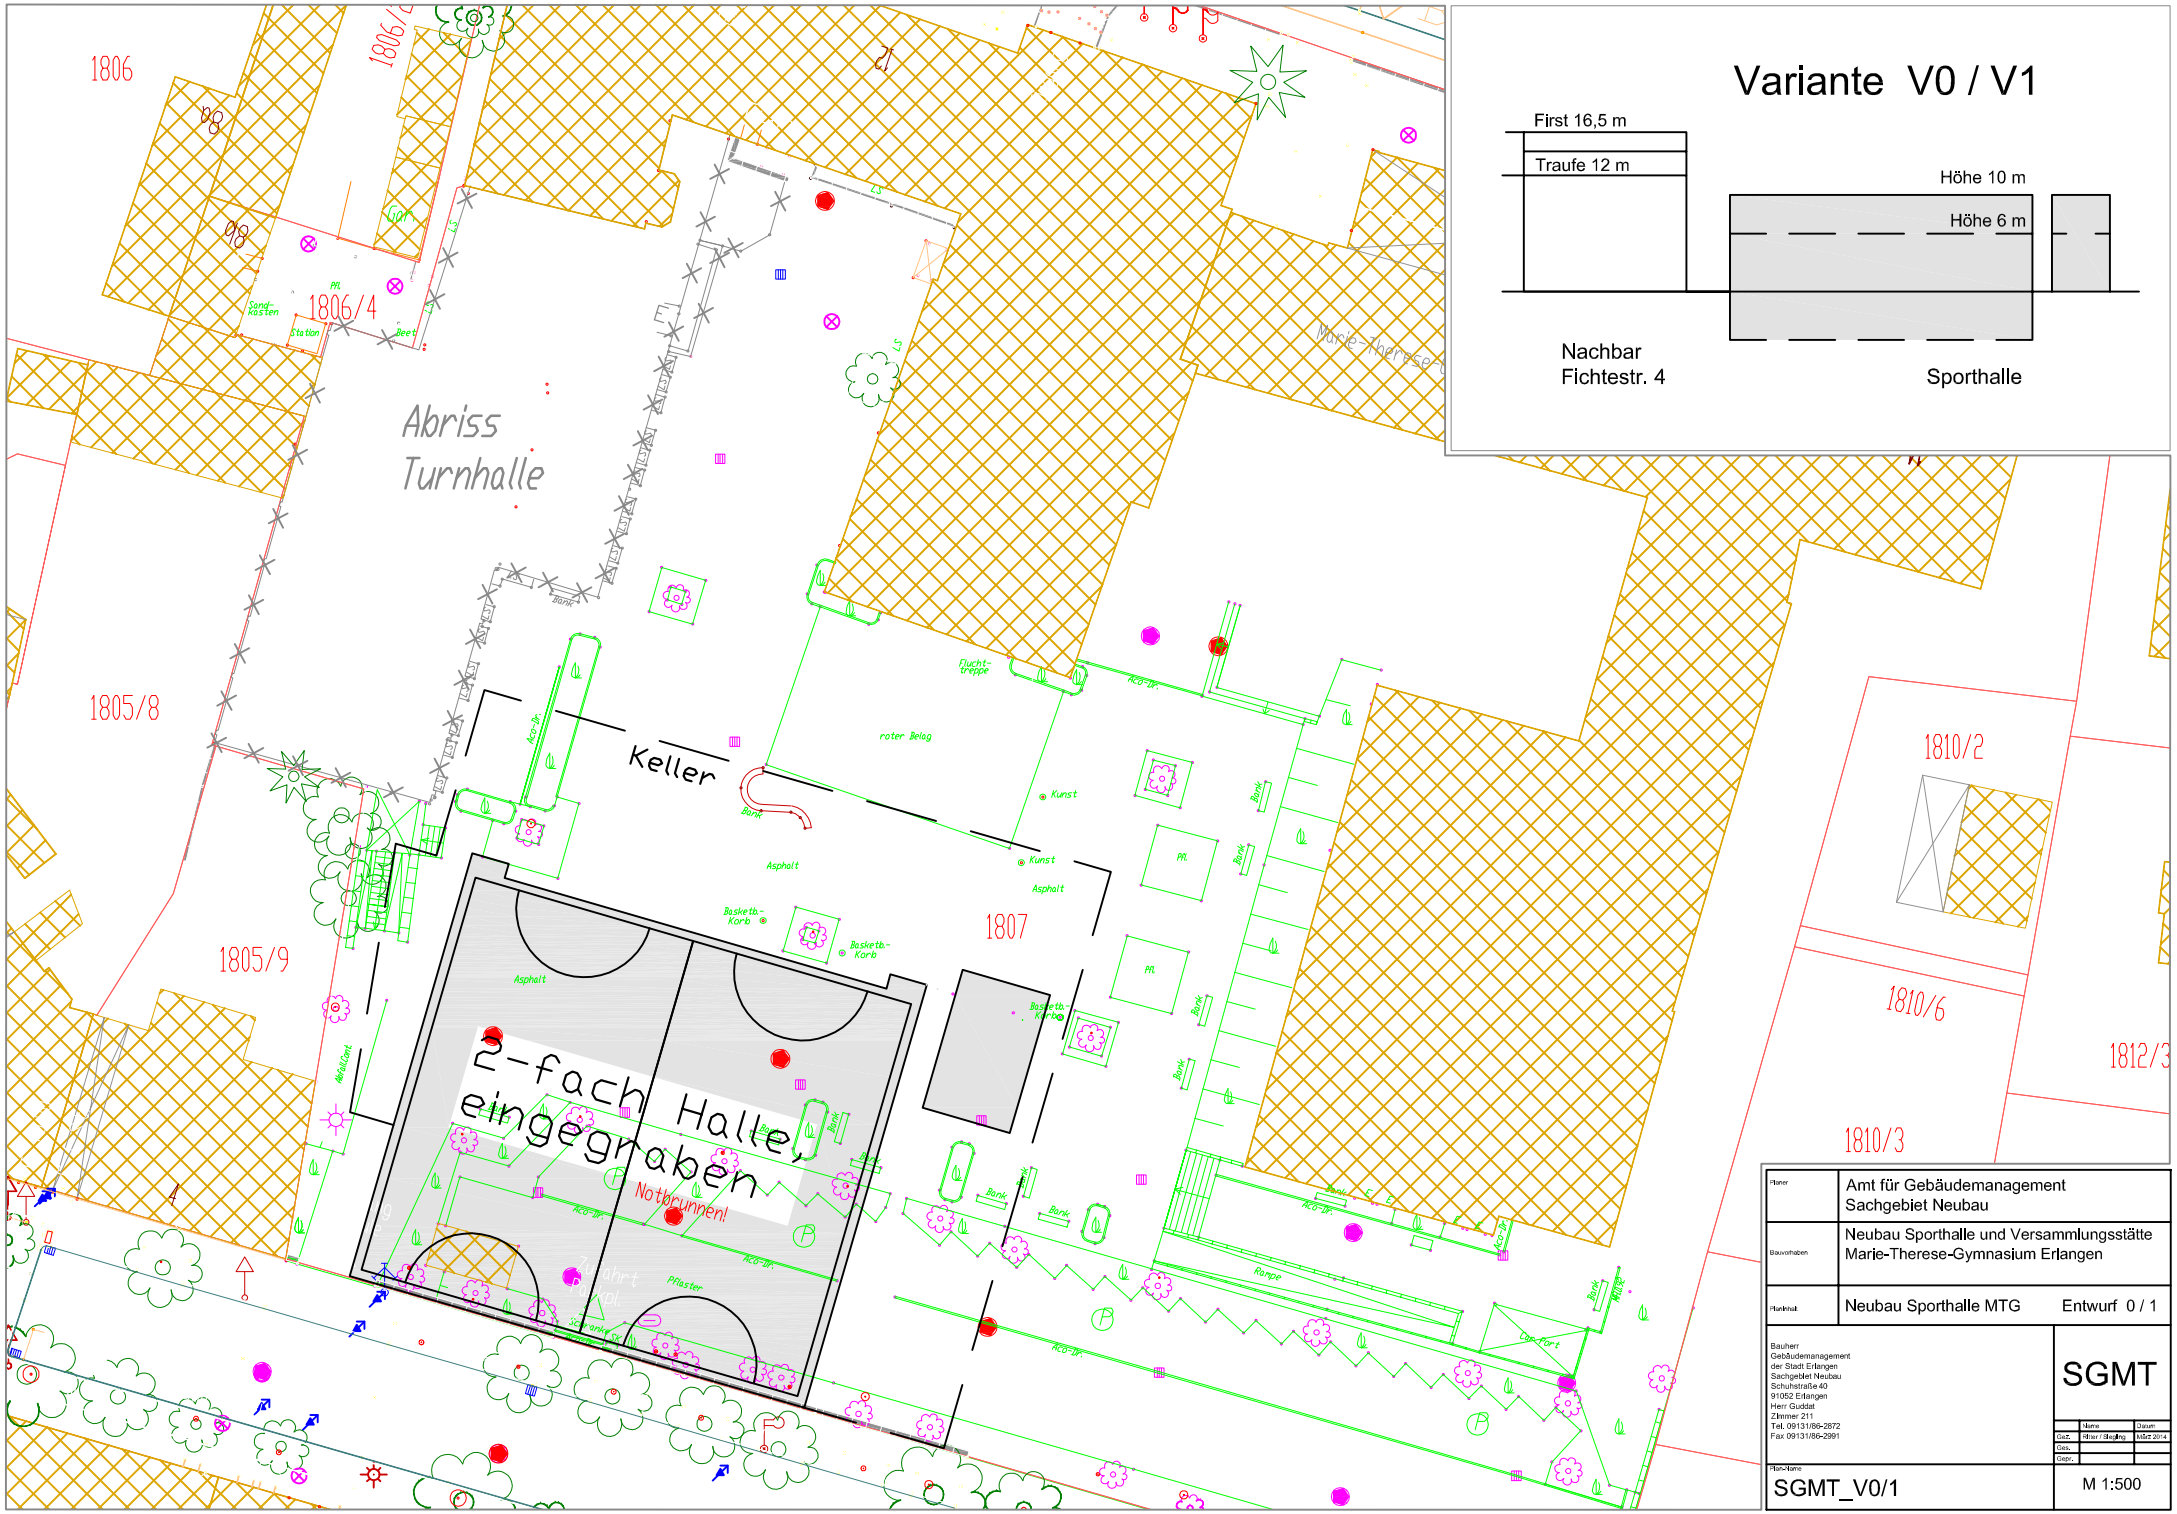
Variante V0 / V1
First 16,5 m
Traufe 12 m
Höhe 10 m
Höhe 6 m
Nachbar
Fichtestr. 4
Sporthalle
Abriss
Turnhalle
Keller
2-fach Halle,
eingegraben
Notbrunnen!
1806
1806/4
1805/8
1805/9
1807
1810/2
1810/6
1812/3
1810/3
roter Belag
Asphalt
Pflaster
Rampe
Kunst
Bank
Flucht-treppe
Aco-Rinne
Basketb.-Korb
Sandkasten
Station
Beet
Pfl.
Marie-Therese-Gymnasium
Amt für Gebäudemanagement
Sachgebiet Neubau
Neubau Sporthalle und Versammlungsstätte
Marie-Therese-Gymnasium Erlangen
Neubau Sporthalle MTG
Entwurf 0 / 1
SGMT
SGMT_V0/1
M 1:500