


# Variante V6

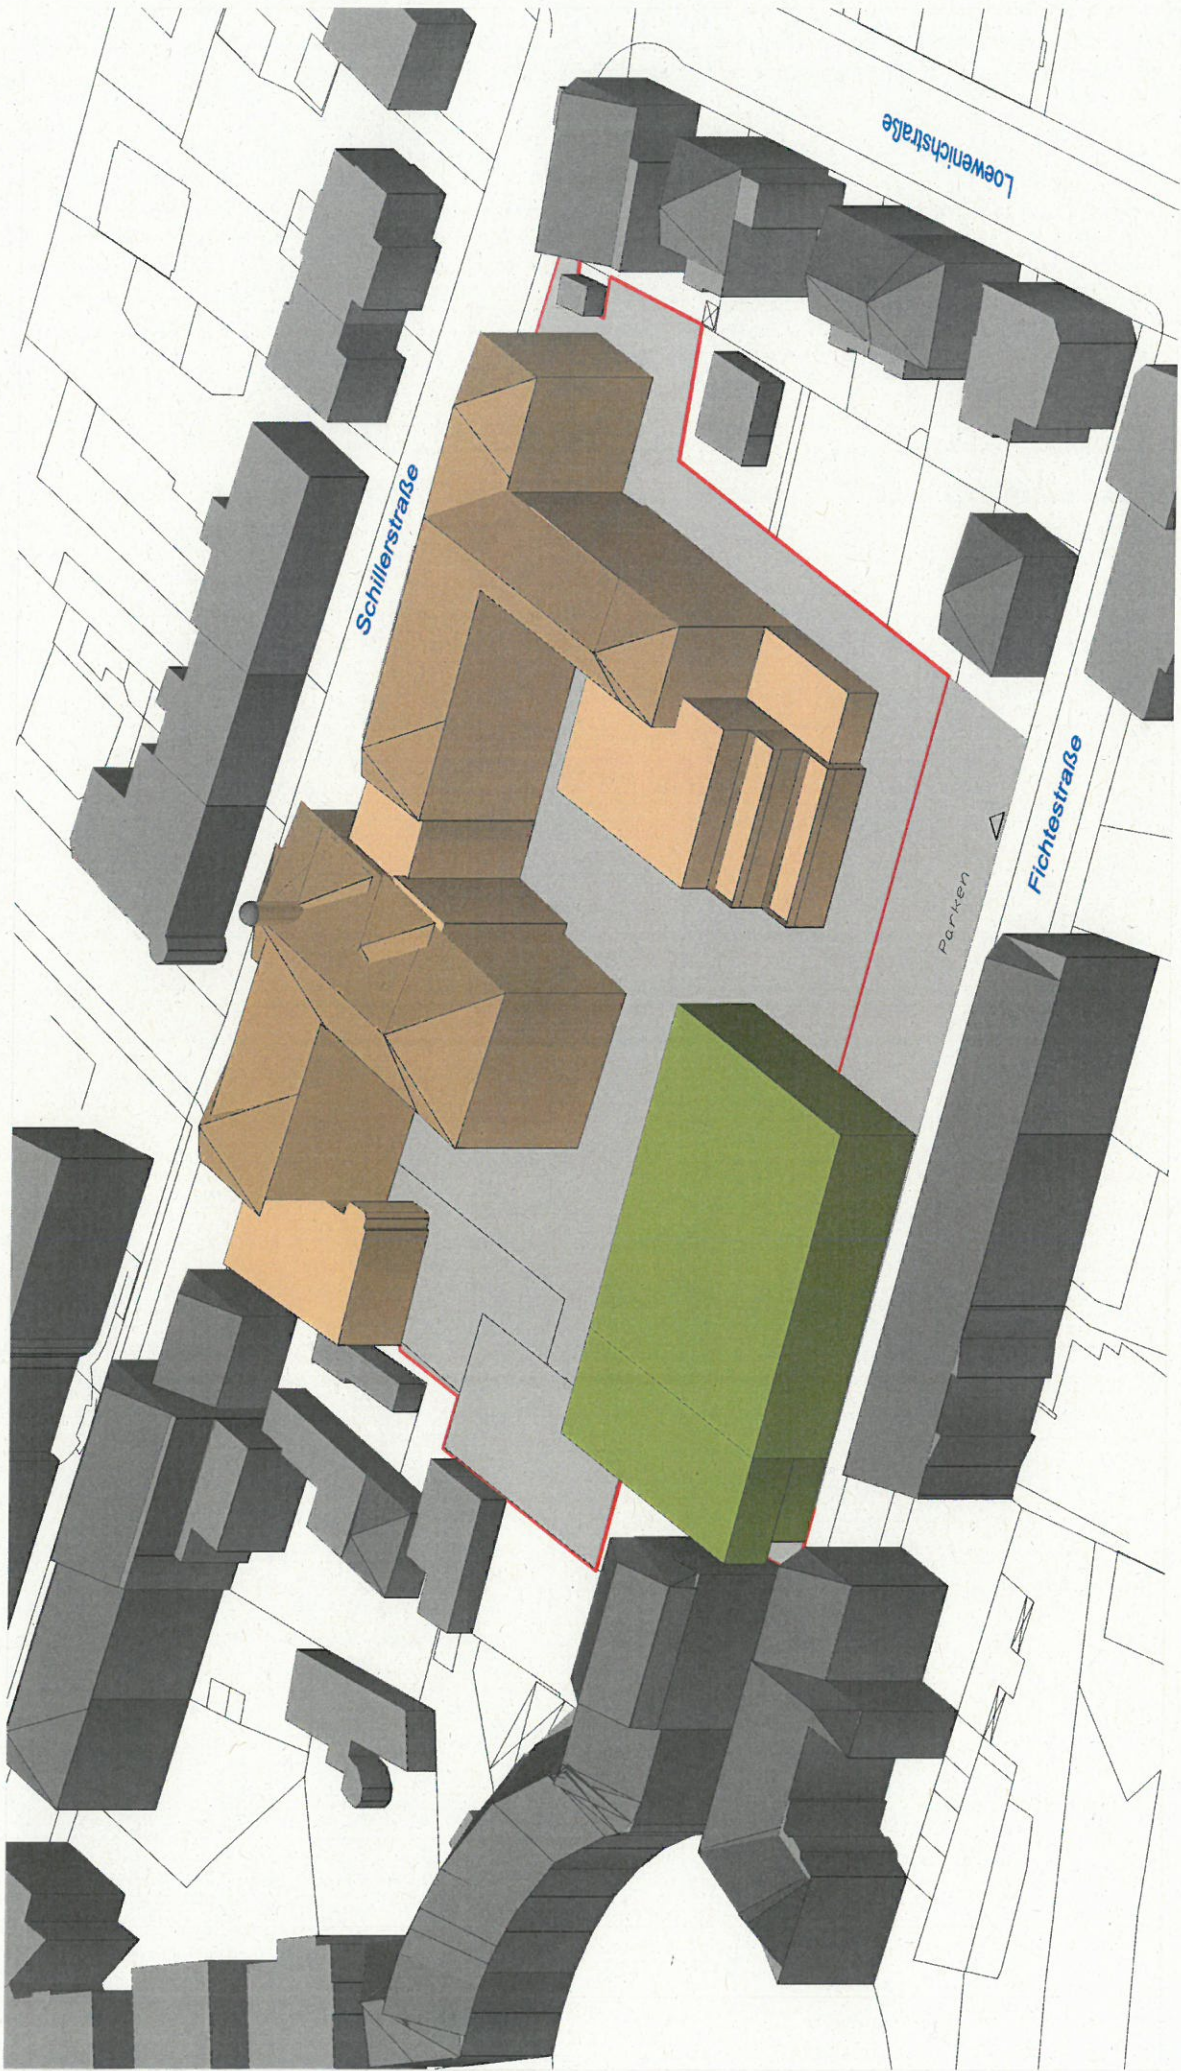

- Neubau Turnhalle
- Schulgebäude Bestand
- Nachbargebäude