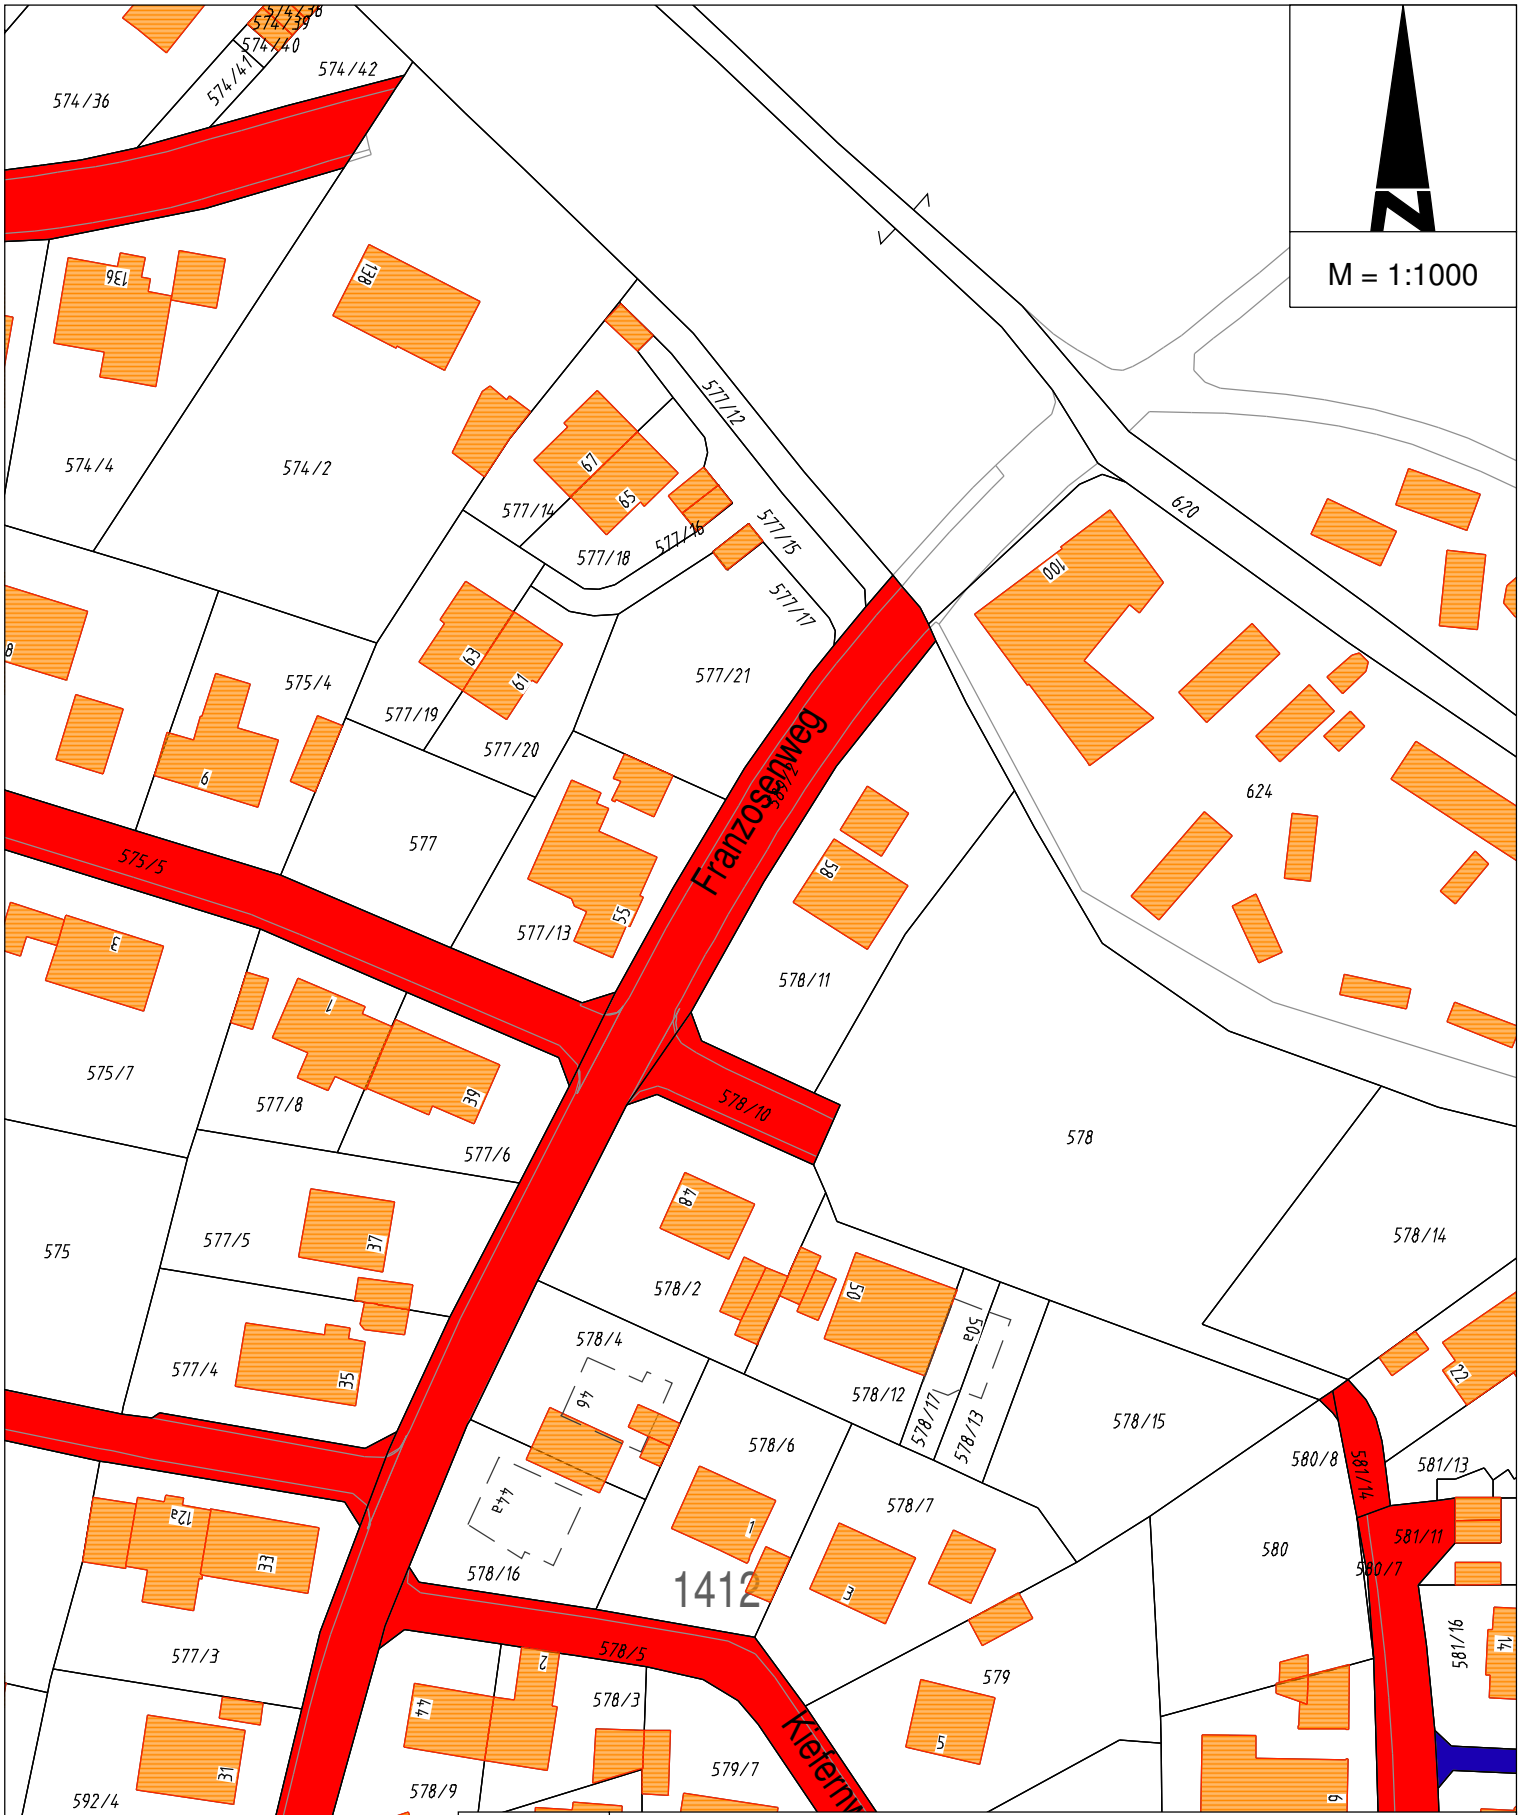
N
M = 1:1000
Franzosenweg
1412
574/36
574/38
574/39
574/40
574/41
574/42
574/4
574/2
577/12
577/14
577/15
577/16
577/17
577/18
577/19
577/20
577/21
575/4
575/5
577
577/13
578/11
624
620
575/7
577/8
577/6
578/10
578
575
577/5
578/14
578/2
578/4
577/4
578/12
578/15
578/6
578/7
580/8
581/13
581/14
581/11
580
580/7
578/16
578/5
577/3
578/3
579
581/16
592/4
578/9
579/7
590/6
Stadt Erlangen
Bauaufsichtsamt Erlangen
Widmung
Bearbeitet:
Gezeichnet:
erstellt: 25.08.2015