



Vermessungsamt Erlangen

Nägelsbachstraße 67
91052 Erlangen


Auszug aus dem Liegenschaftskataster

Flurkarte 1 : 1000
zur Bauvorlage nach § 7 Abs. 1 BauVorIV
Erstellt am 18.06.2015

Flurstück: 17
Gemarkung: Bruck

Gemeinde: Erlangen
Kreis: Erlangen
Regierungsbezirk: Mittelfranken

Anlage 1

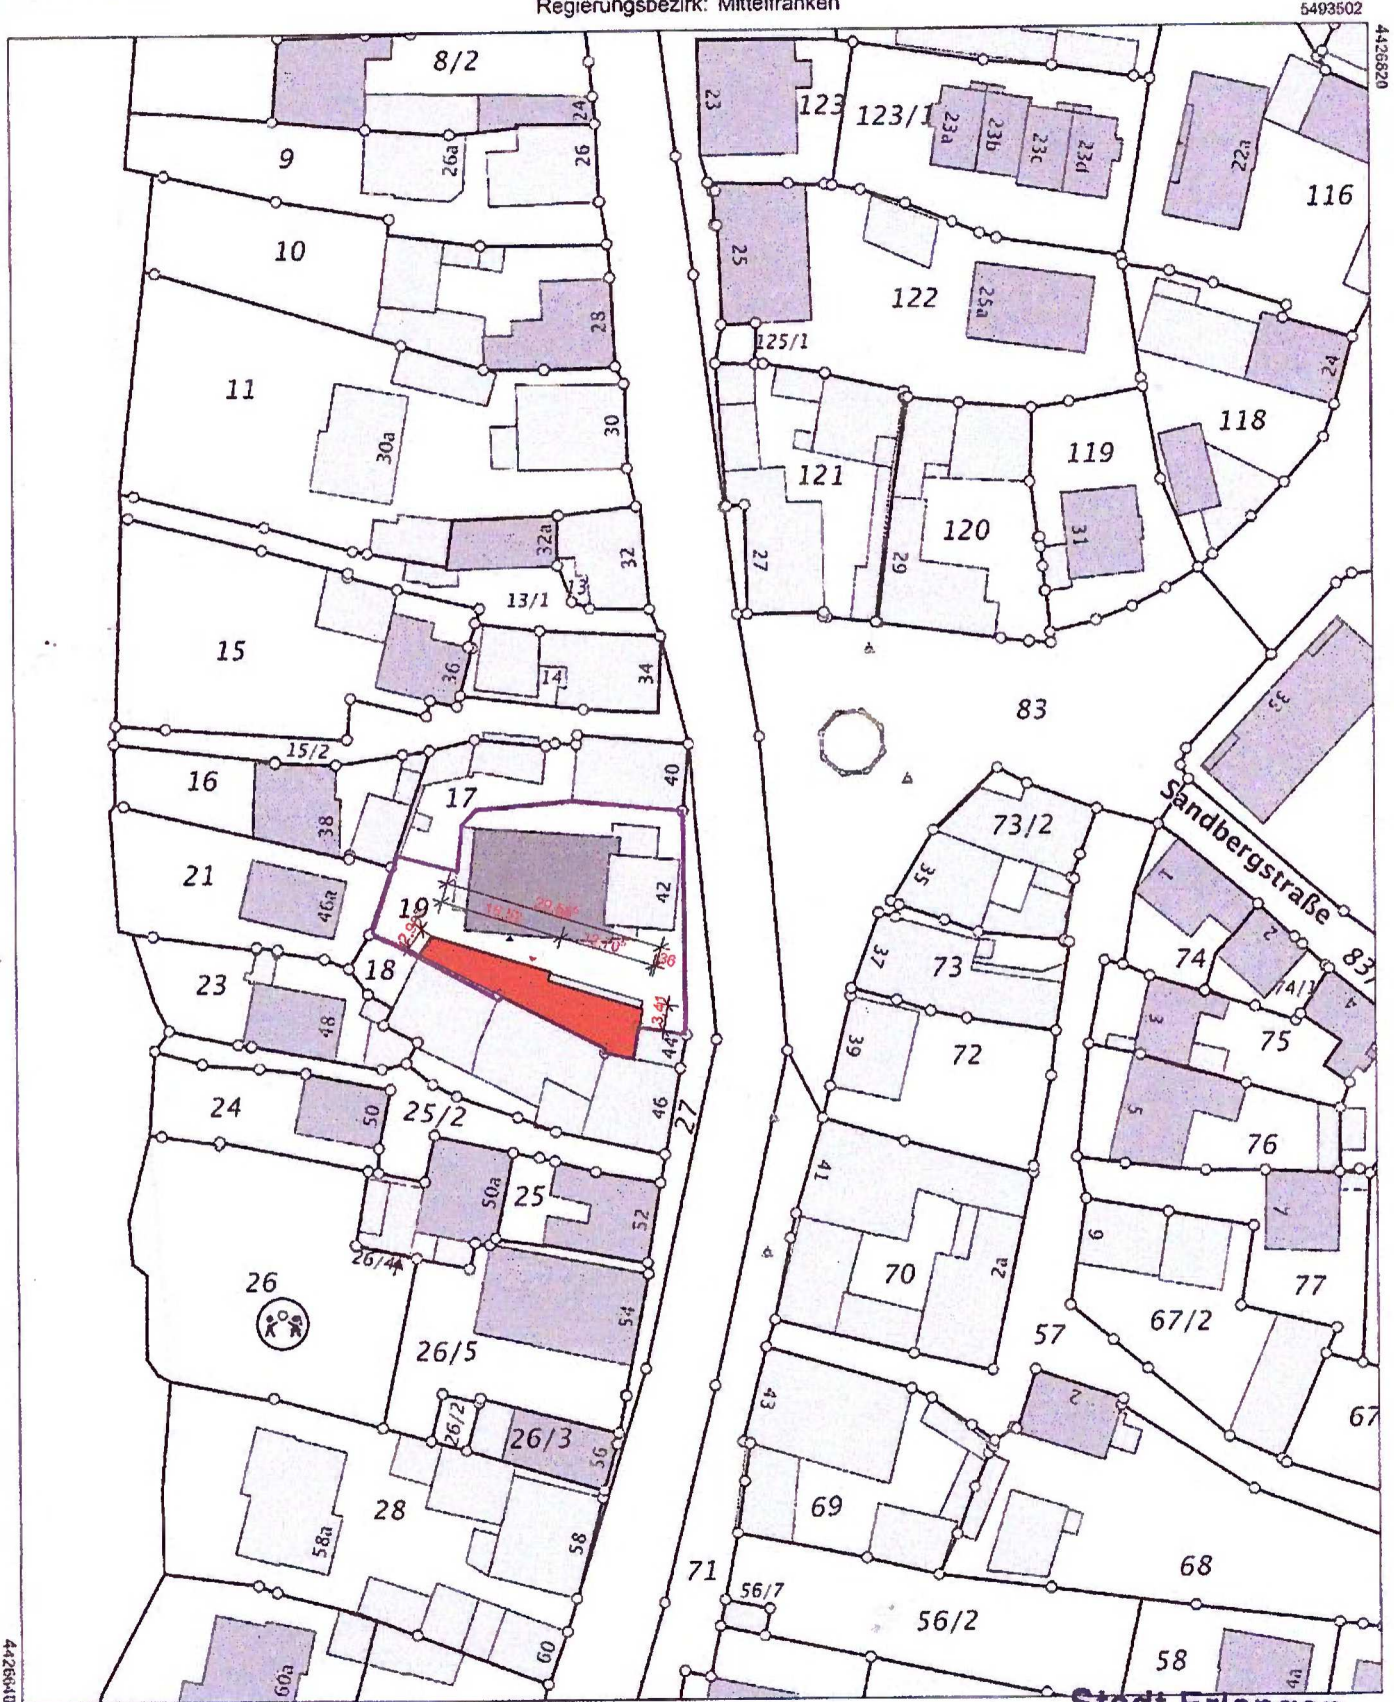

Maßstab 1:1000 Meter

Vervielfältigung nur in analoger Form für den eigenen Gebrauch.
Zur Maßeinnahme nur bedingt geeignet.

Geschäftszeichen: Ster-2015-078-Ersa

Stadt Erlangen
Amt für Stadtentwicklung
und Stadtplanung
-Abt. Vermessung und
Bodenordnung-

Stempel und Linienform der abteilenden Stelle U