



Regelquerschnitt Lammersstraße Süd

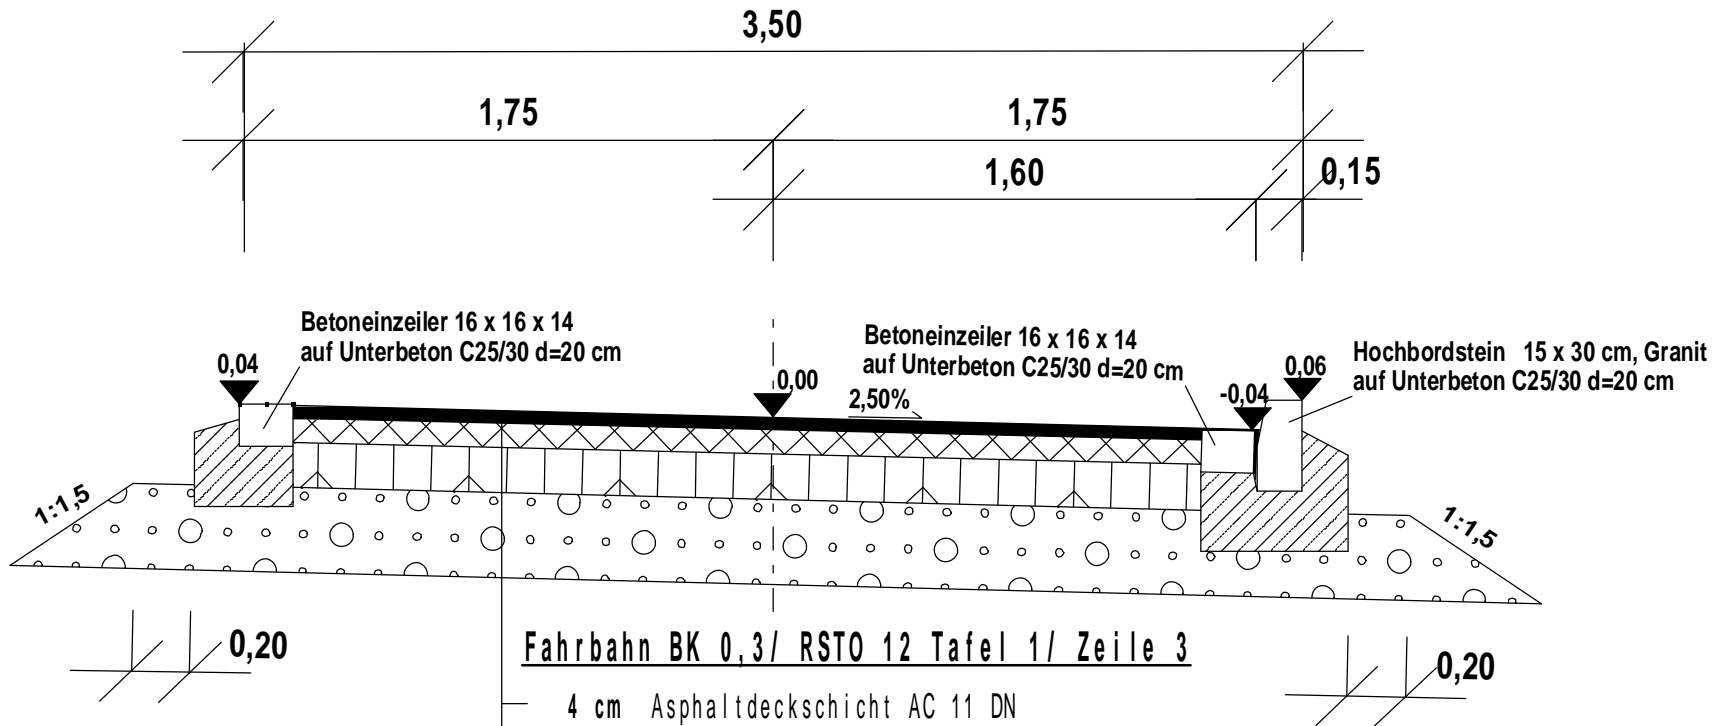

Fahrbahn BK 0,3/ RSTO 12 Tafel 1/ Zeile 3

- 4 cm Asphaltdeckschicht AC 11 DN
- 8 cm Asphalttragschicht AC 22 TN
- 15 cm Schottertragschicht Ev2 > 120 MN/m²
- 28 cm Frostschuttschicht 0/56, Ev2 > 100 MN/m²
- 55 cm Gesamtdicke

Tiefbauamt

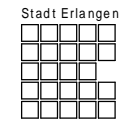

Plan-Nr.:
Anlage 4
Maßstab
1:25

Ausbau südliche Stichstraße
Lammersstraße

Tag
Bearb.: 3.11.15

Name
Voigt

Regelquerschnitt
Entwurfsplan

Gez.: 3.11.15
Gepr.:

Voigt