


Seminarräume, Kreativräume, Werkstätten...

Deutsch-Französisches Institut

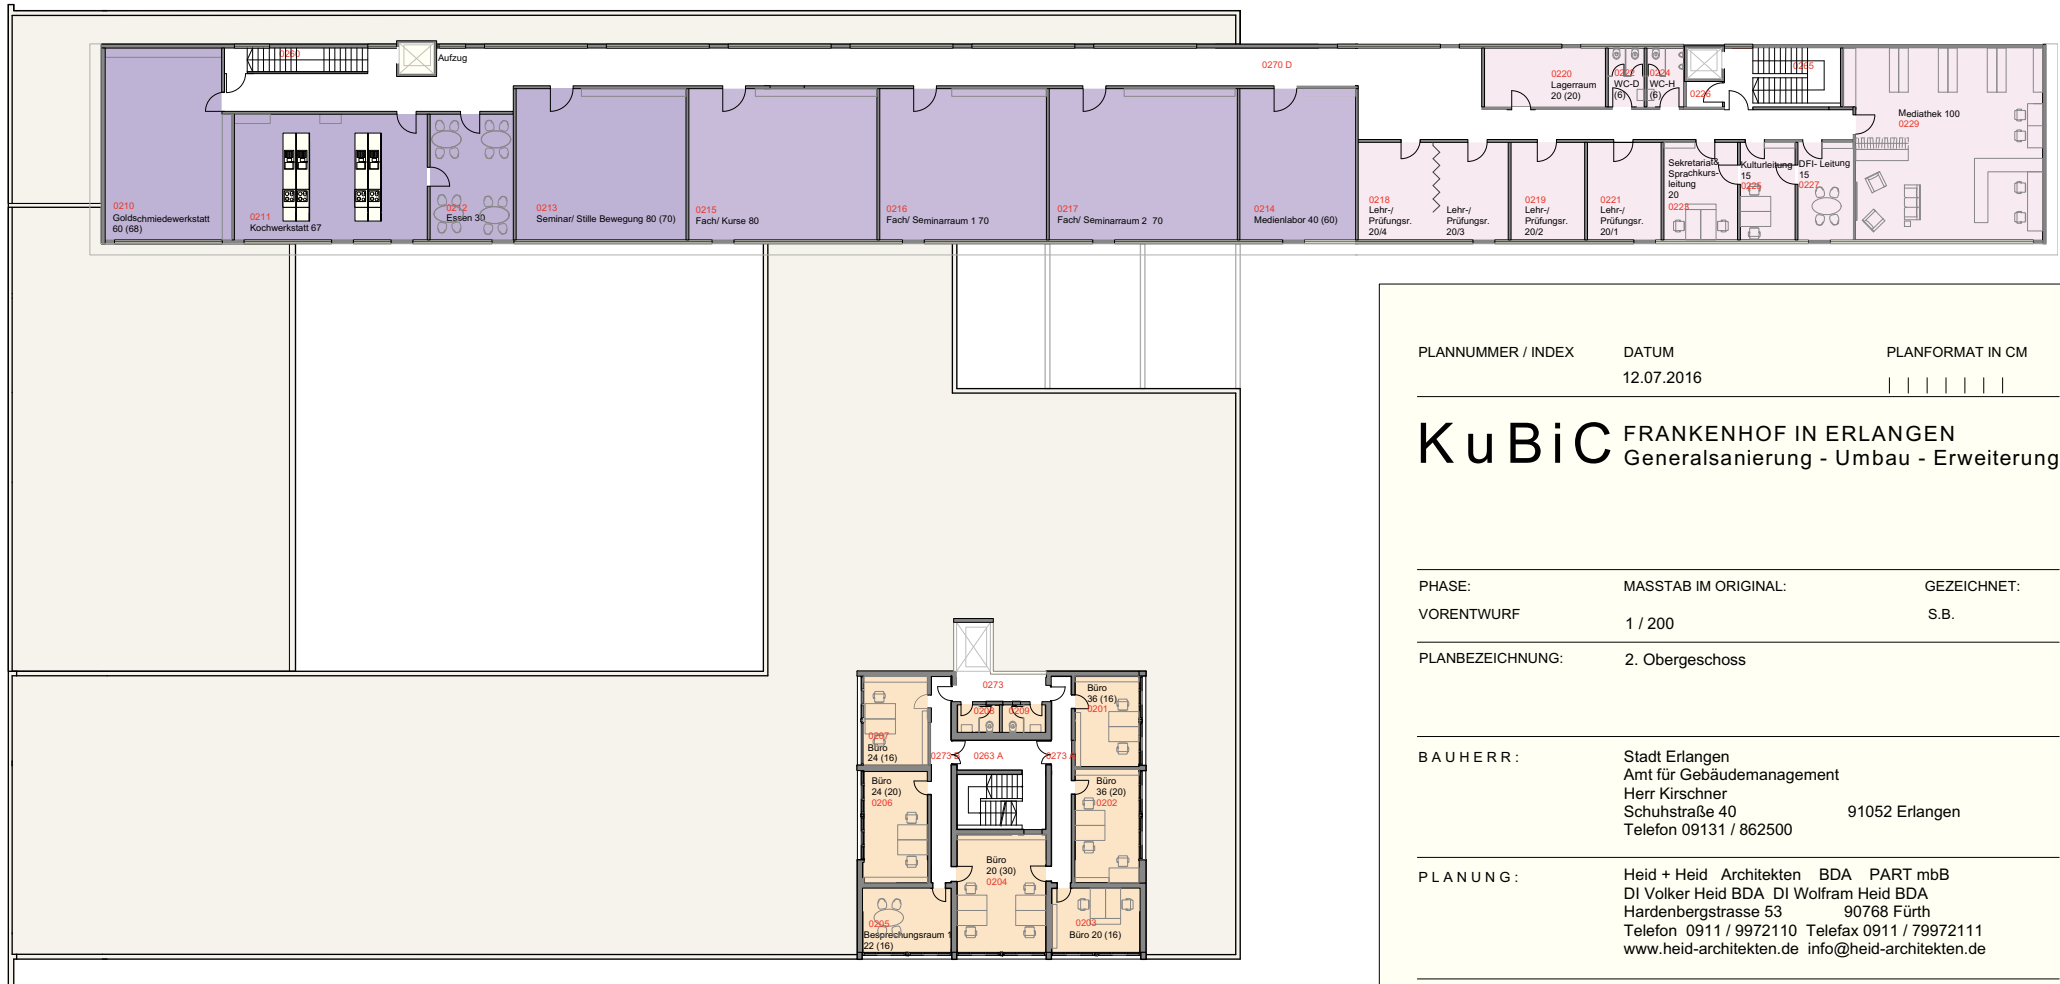

Verwaltungs-/ Funktionsflächen

PLANNUMMER / INDEX DATUM PLANFORMAT IN CM
 12.07.2016


KuBiC FRANKENHOF IN ERLANGEN Generalsanierung - Umbau - Erweiterung

PHASE: MASSTAB IM ORIGINAL: GEZEICHNET:
 VORENTWURF 1 / 200 S.B.
 PLANBEZEICHNUNG: 2. Obergeschoss

BAUHERR: Stadt Erlangen
 Amt für Gebäudemanagement
 Herr Kirschner
 Schuhstraße 40 91052 Erlangen
 Telefon 09131 / 862500

PLANUNG: Heid + Heid Architekten BDA PART mbB
 DI Volker Heid BDA DI Wolfram Heid BDA
 Hardenbergstrasse 53 90768 Fürth
 Telefon 0911 / 9972110 Telefax 0911 / 79972111
 www.heid-architekten.de info@heid-architekten.de

SYSTEMBEZEICHNUNG/ BEREICHE :

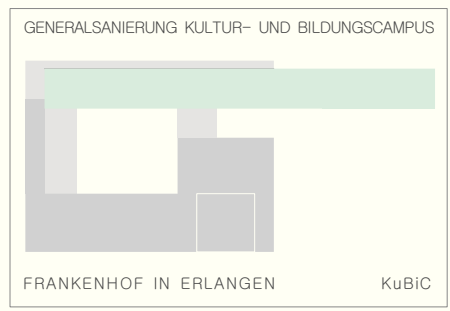

2. Obergeschoss

