


1. Deckblatt zum Bebauungsplan Nr. 411 - Goeschelstraße Nord -

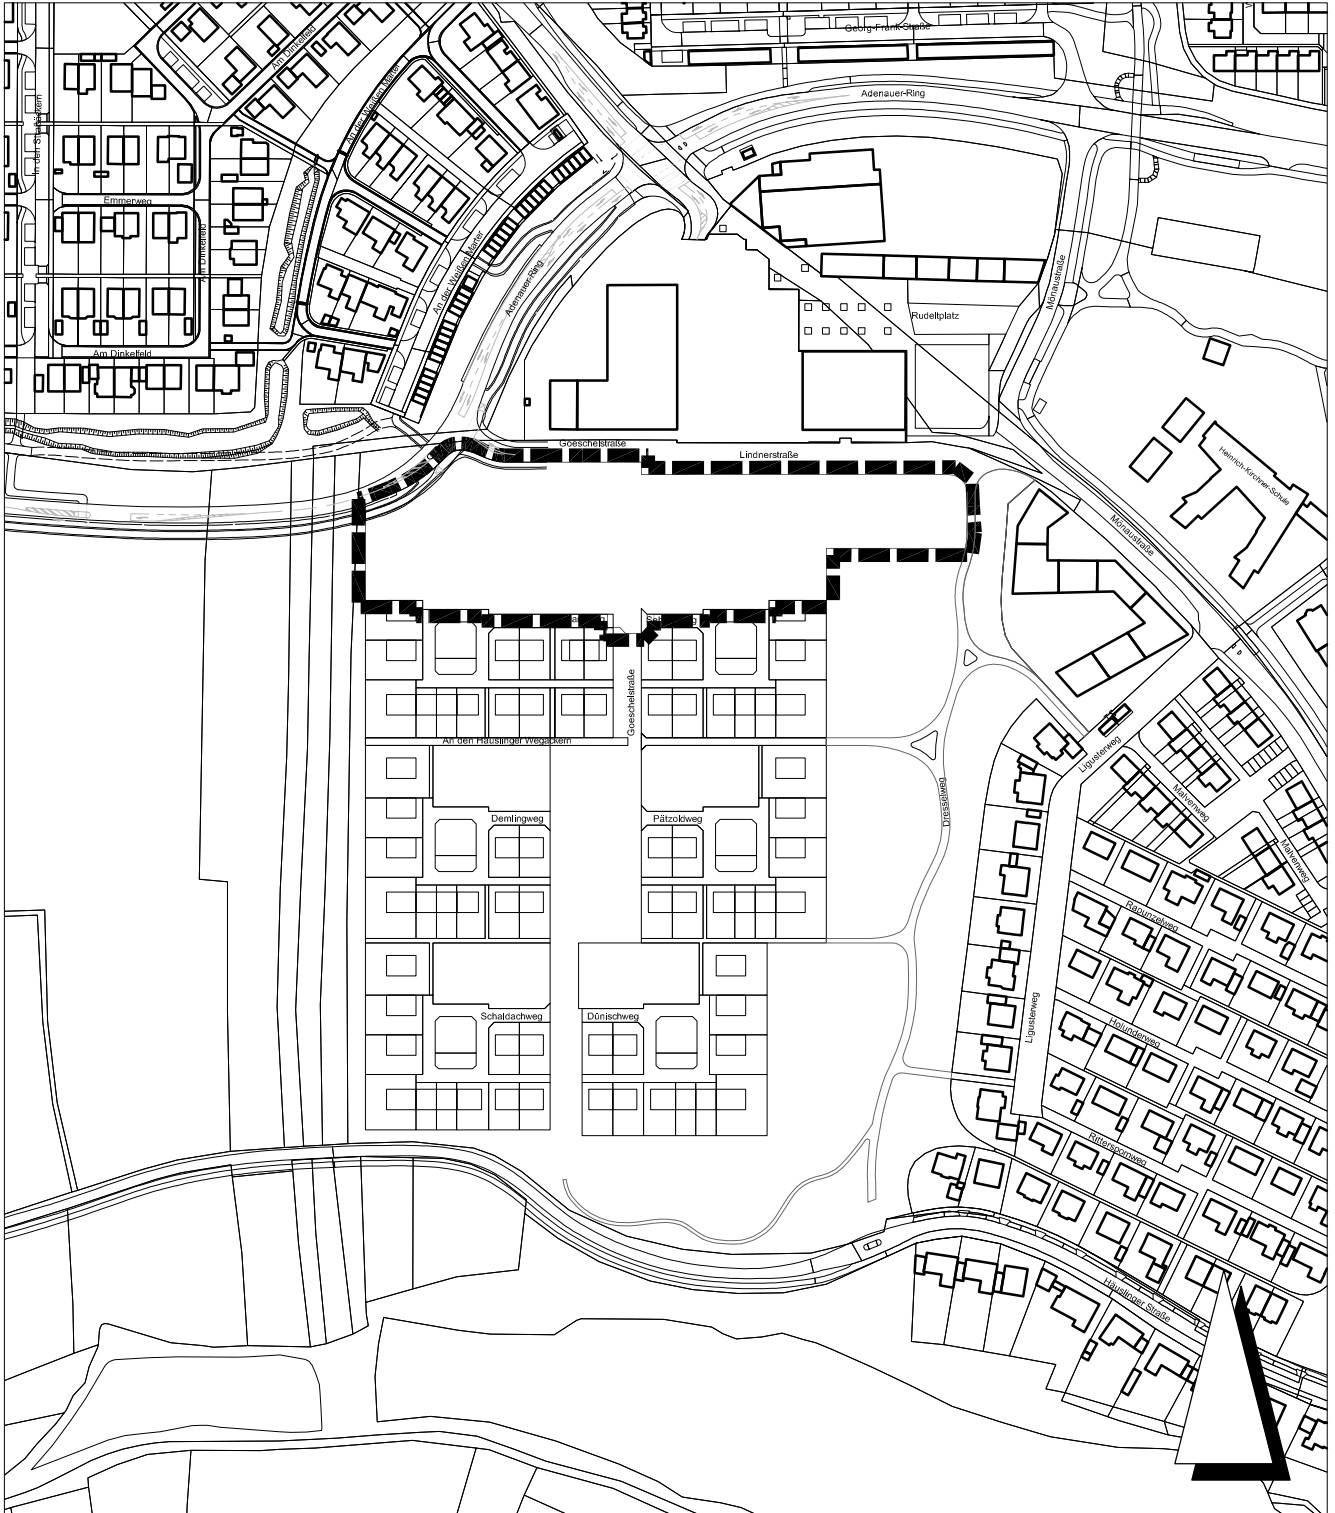

Grenze des räumlichen Geltungsbereichs

Kartengrundlage: Ausschnitt aus dem Liegenschaftskataster

Stadt Erlangen

Amt für Stadtentwicklung und Stadtplanung

Juni 2017