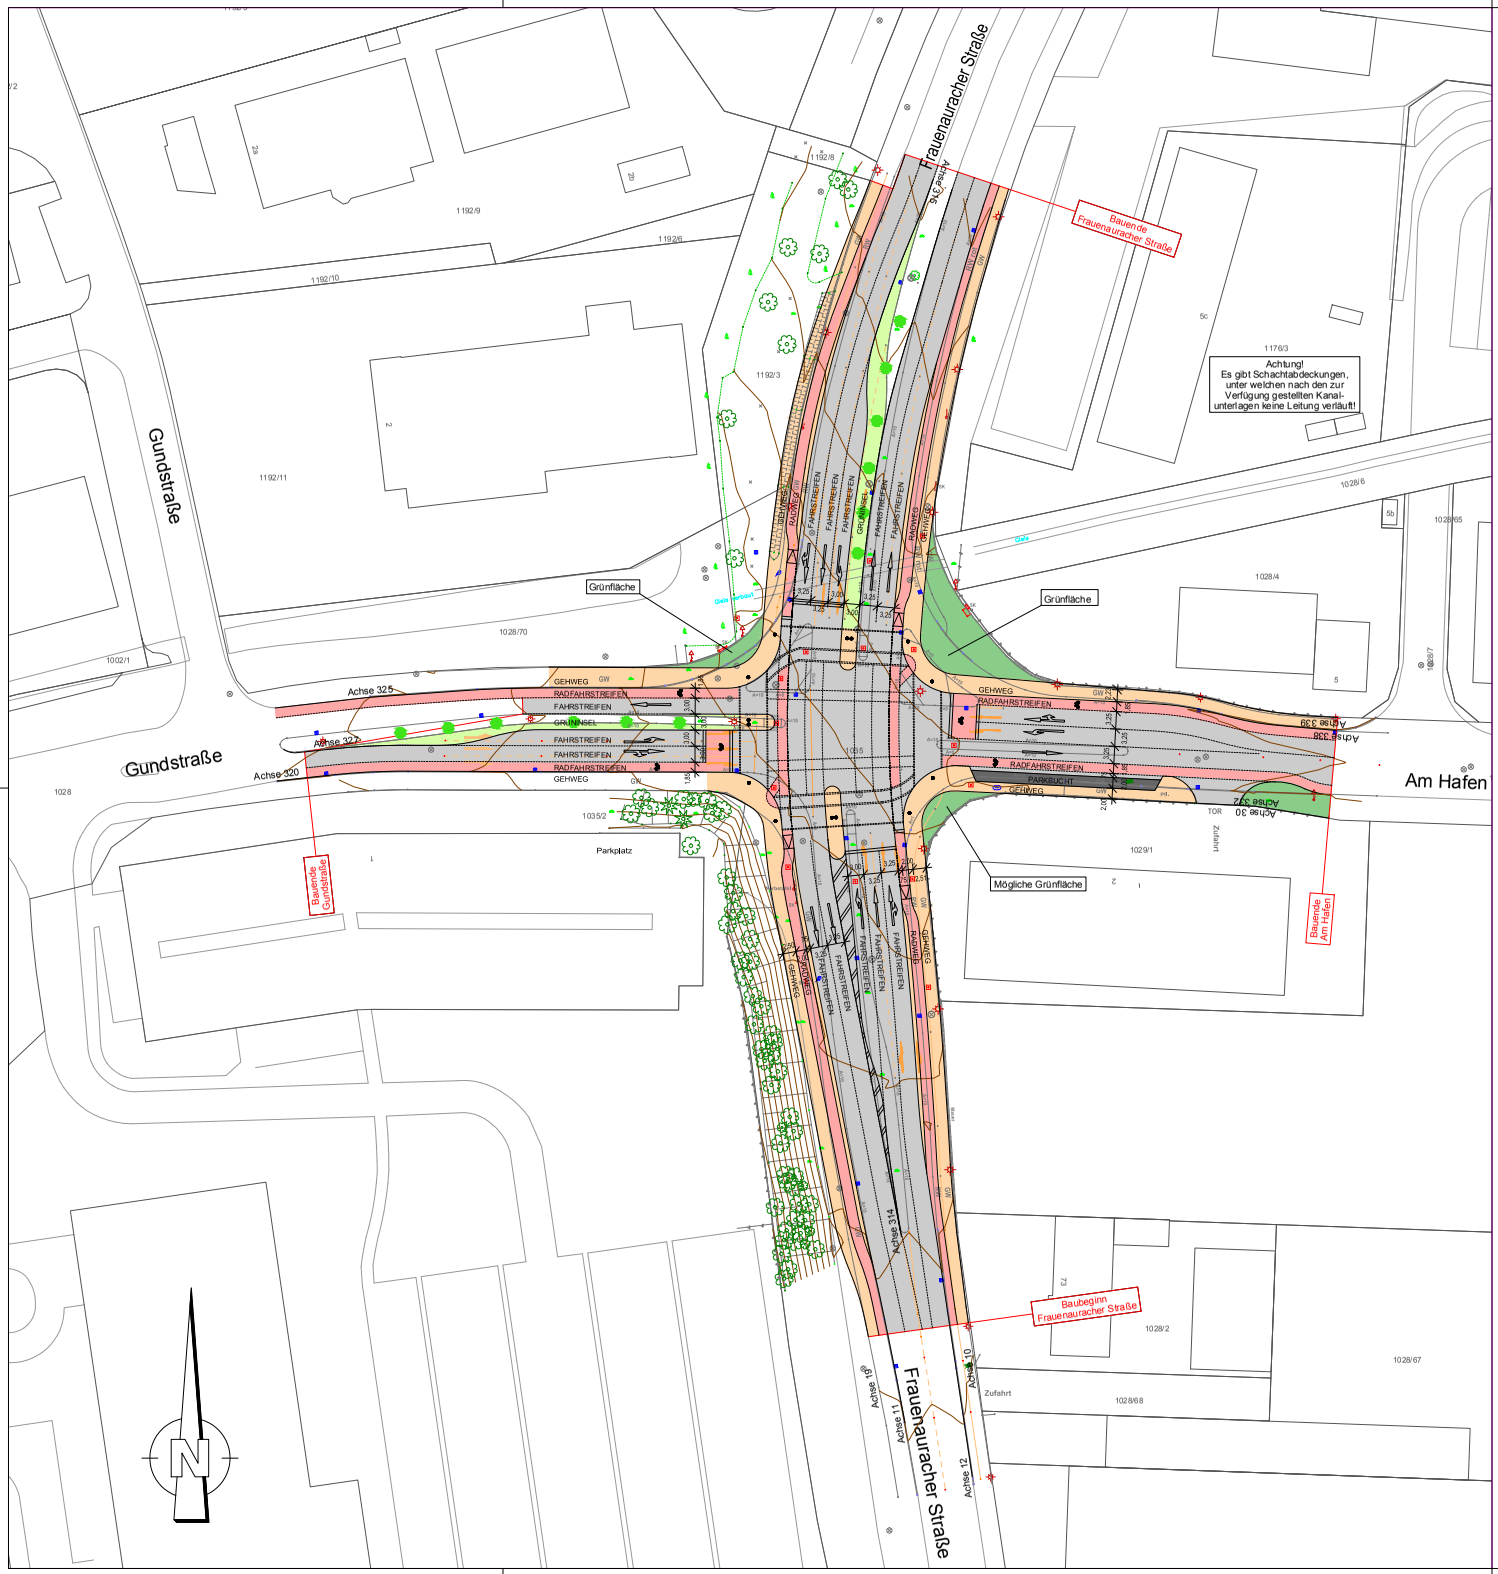

Zeichenerklärung:

Bestand:

- Wohn- und Hauptgebäude
- Nebengebäude
- Flurstücksgrenzen
- 2164/28 Flurstücksnummer
- Schacht (Eckig)
- Sinkkasten
- Unterflurhydrant
- Strecken-, Haus-anschlussschieber
- Schacht
- Verkehrszeichen
- Zaun
- Straßenlaterne
- Böschung
- Nutzungsart Grünfläche
- Hecke, Gehölz
- Laub-, Nadelbaum
- Höhenlinie

Straßenplanung

- -Geh- und Radweg
- -Fahrbahn
- -Grüninsel
- -Fahrbahn
- -Radweg
- -Gehweg
- Ampelmast
- Parkstände
- Grünfläche
- Baum geplant

Nr.	Art der Änderung	Datum	Name

CAD-DATEI: Lageplan.dwg

WEYRAUTHER
INGENIEURGESELLSCHAFT mbH
96047 BAMBERG MARIENSTRASSE 2
TEL.: 0951/9800440 FAX: 0951/9800444

Projekt-Nr.:

	Datum	Name
bearbeitet	Mai 2017	HH
gezeichnet	Mai 2017	LA
geprüft	Mai 2017	WY

Vorentwurf

Stadt Erlangen

Amt für Stadtentwicklung und Stadtplanung
Abteilung Verkehrsplanung

Umbau der Kreuzung Frauenauracher Straße / Am Hafen / Gundstraße in Erlangen

Lageplan

Bearbeitung: gez. Laubensdörfer		SG.-Leitung: gez. Laubensdörfer
M 1:500	Plannr.: 3 (V2)	Abt.-Leitung: gez. Dr. Korda
erstellt am: 01.06.2017		Amtsleitung: gez. i.V. Lange