

3400/1


Perspektive 3

3359/22

3359/1

3363/1

3360/12

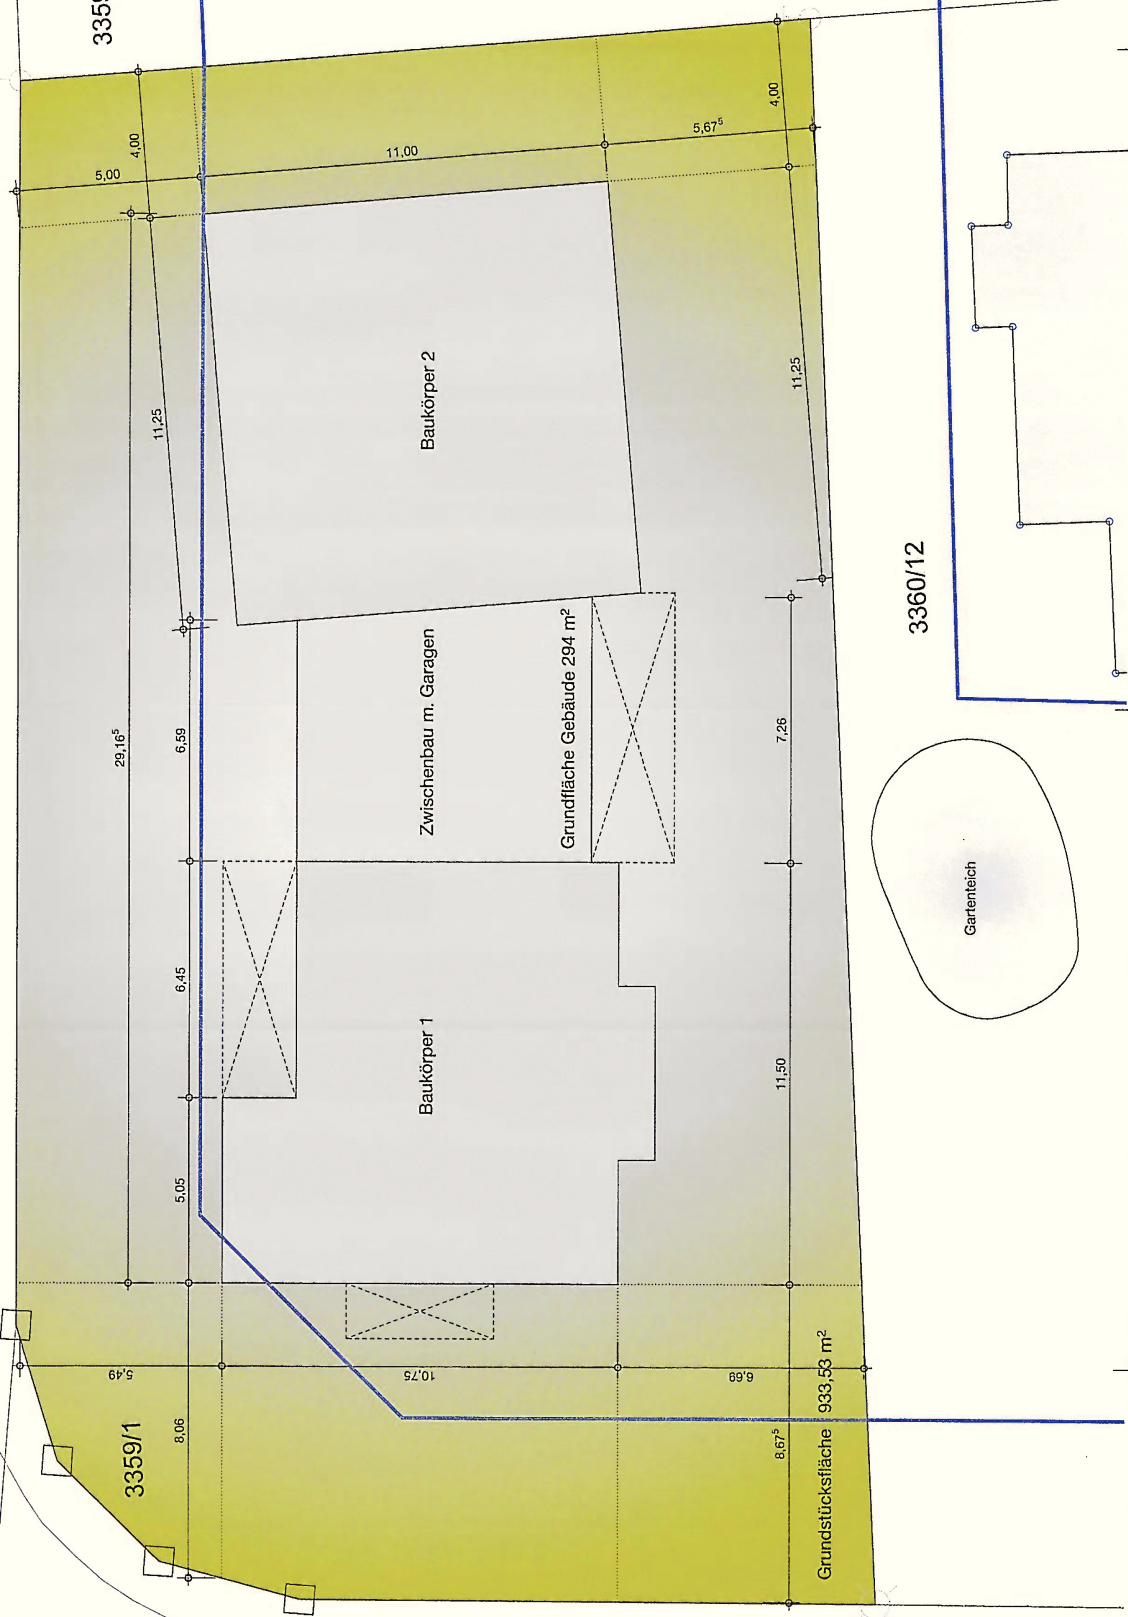

Perspektive 1

Perspektive 2

Gartenteich

Baukörper 2

Zwischenbau m. Garagen

Baukörper 1

Grundfläche Gebäude 294 m<sup>2</sup>

Grundstücksfläche 933.53 m<sup>2</sup>