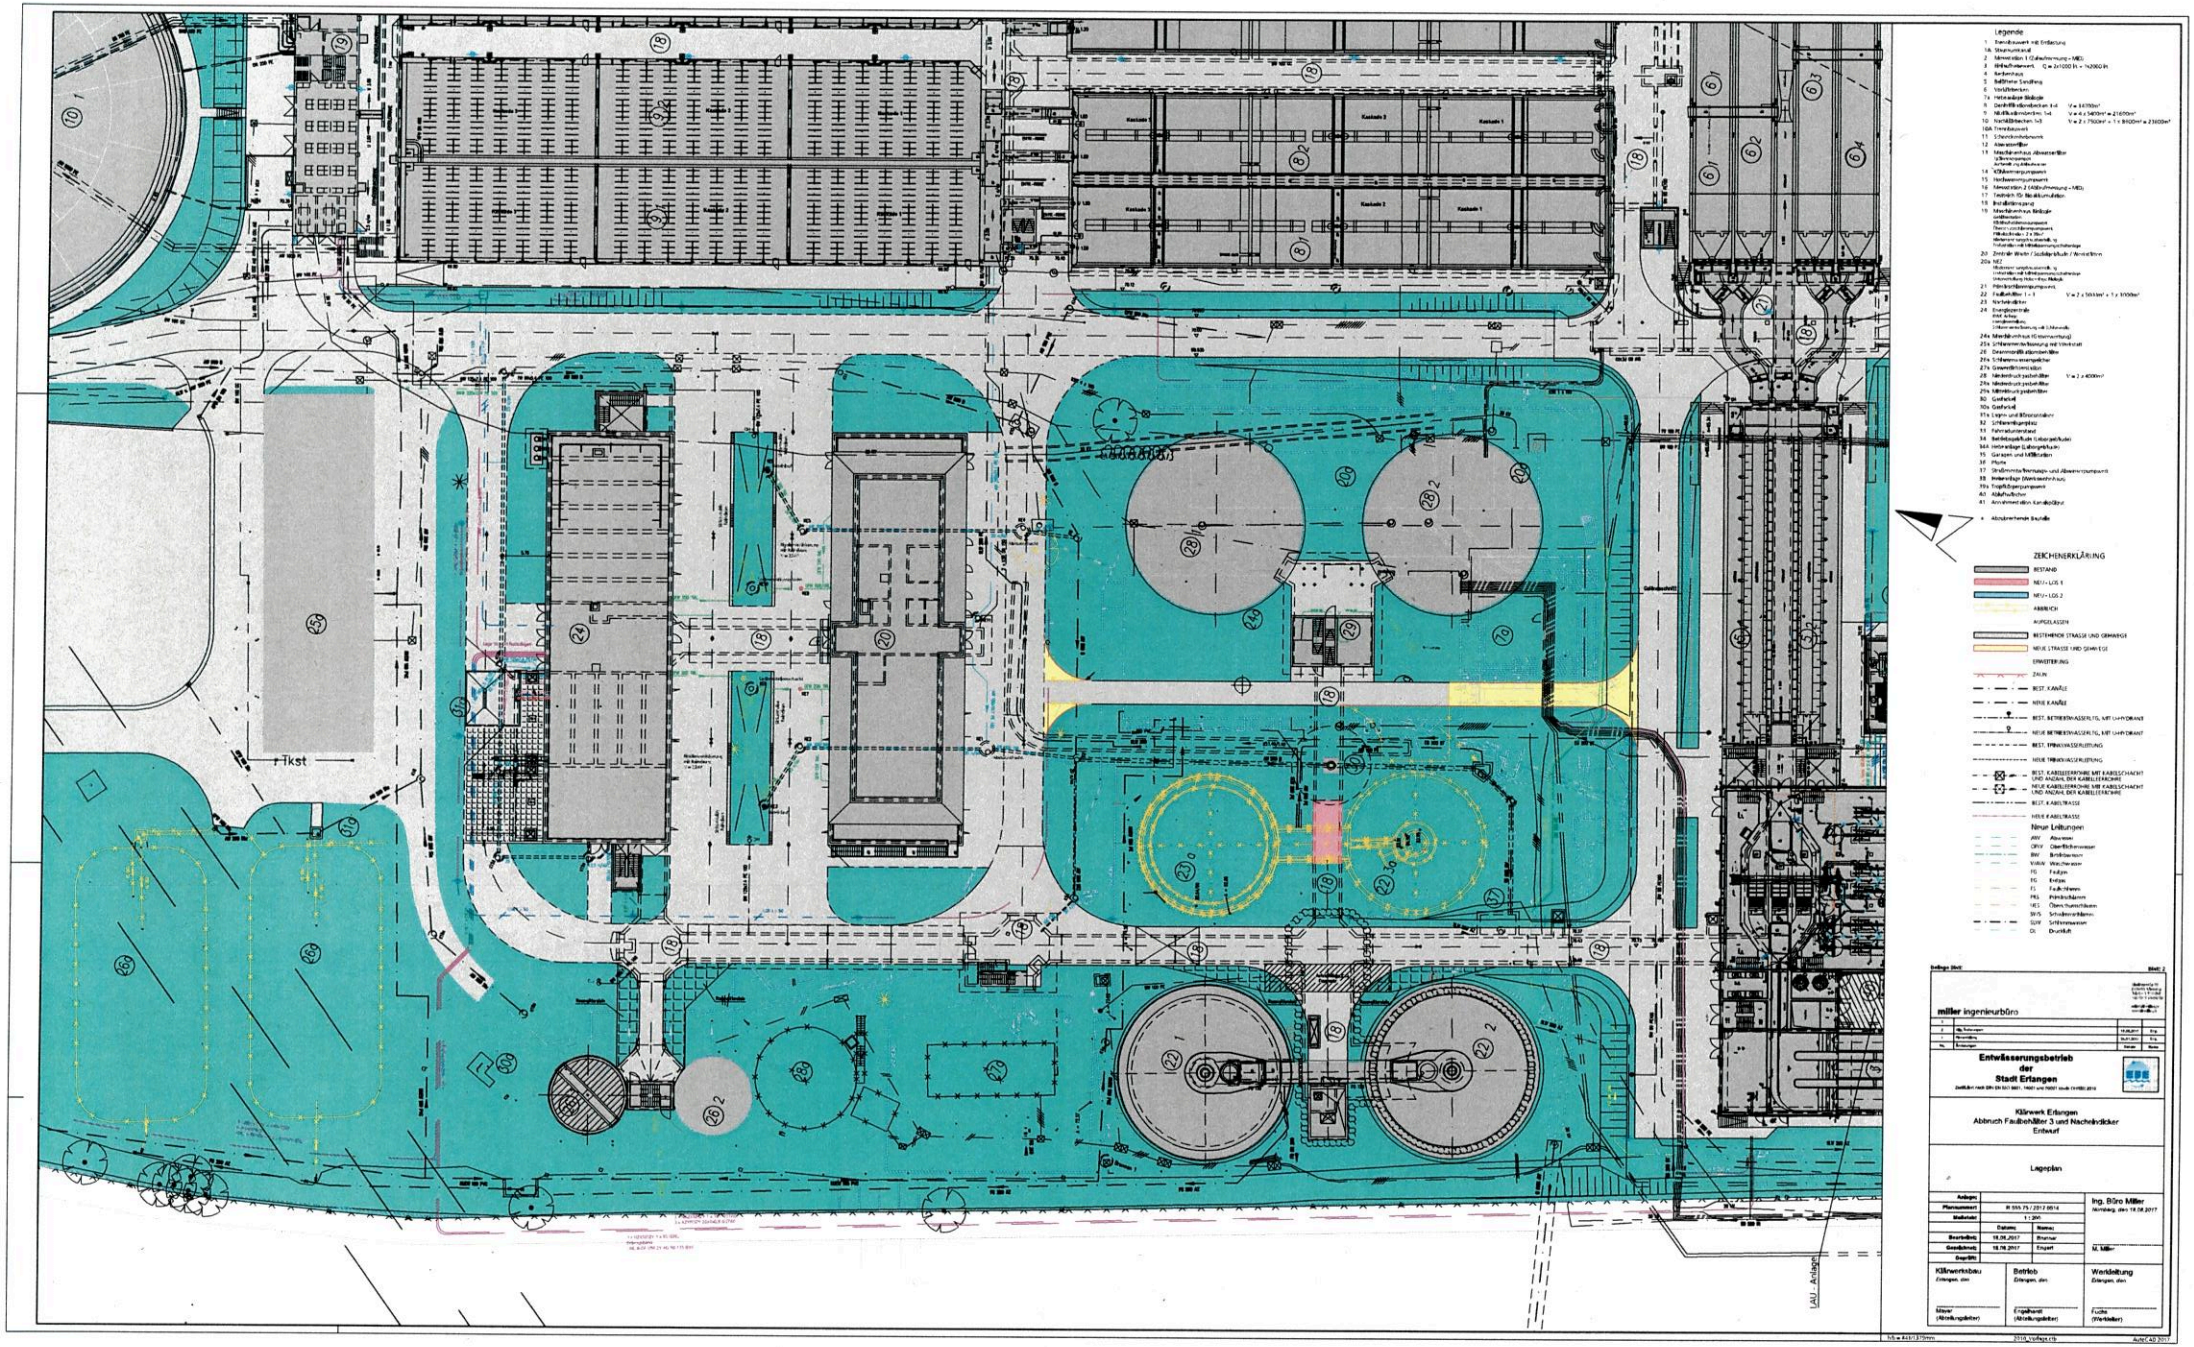
Legende
ZEICHENERKLÄRUNG
Neue Leitungen
Entwässerungsbetrieb
der
Stadt Erlangen
Klärwerk Erlangen
Abbruch Faulbehälter 3 und Nacheindicker
Entwurf
Lageplan
Ing. Büro Miller
Klärwerksbau
Betrieb
Werkleitung
LAU - Anlage