


3. Deckblatt zum Bebauungsplan Nr. 111

- Westlich des Schronfeldsteges -

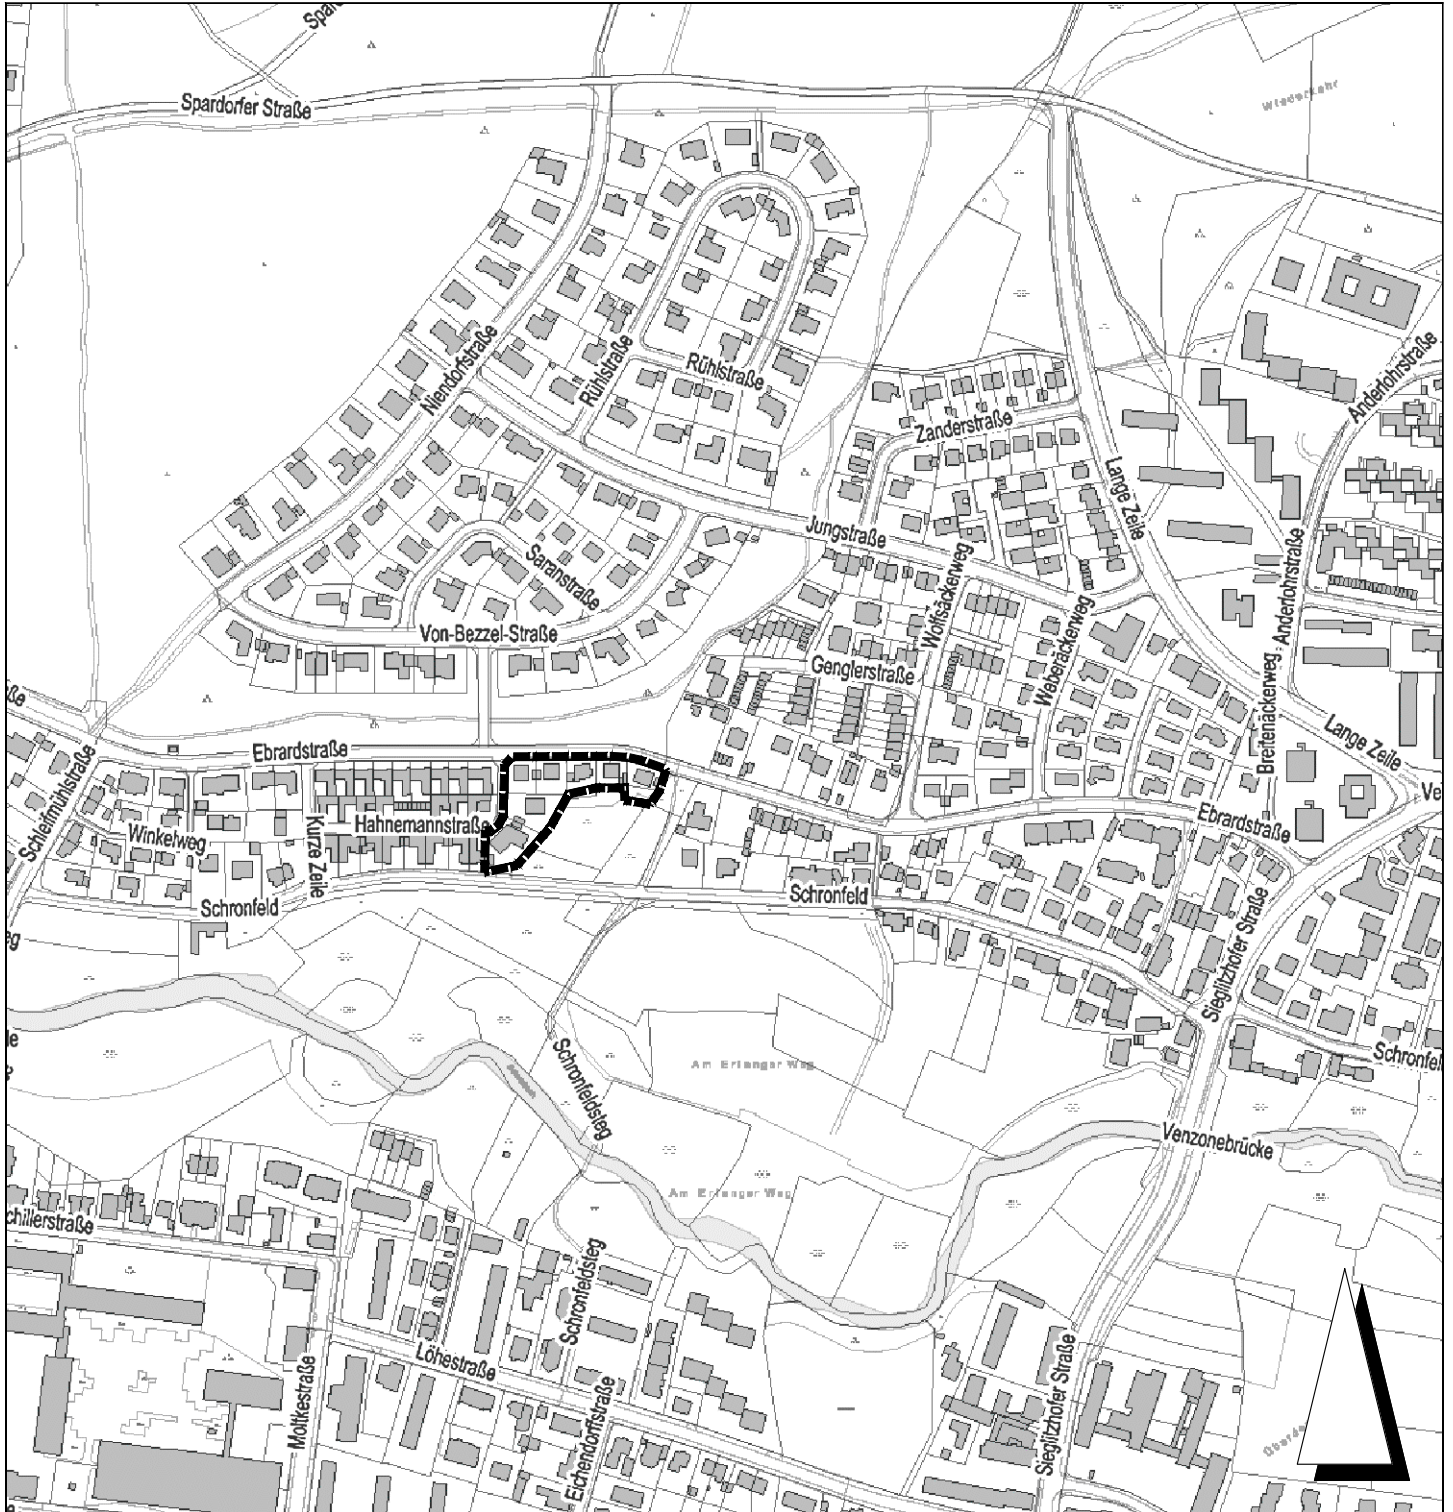

Grenze des räumlichen Geltungsbereichs

Kartengrundlage: Ausschnitt aus dem Liegenschaftskataster

Stadt Erlangen

Amt für Stadtentwicklung und Stadtplanung

März 2018