Schnitt A–A

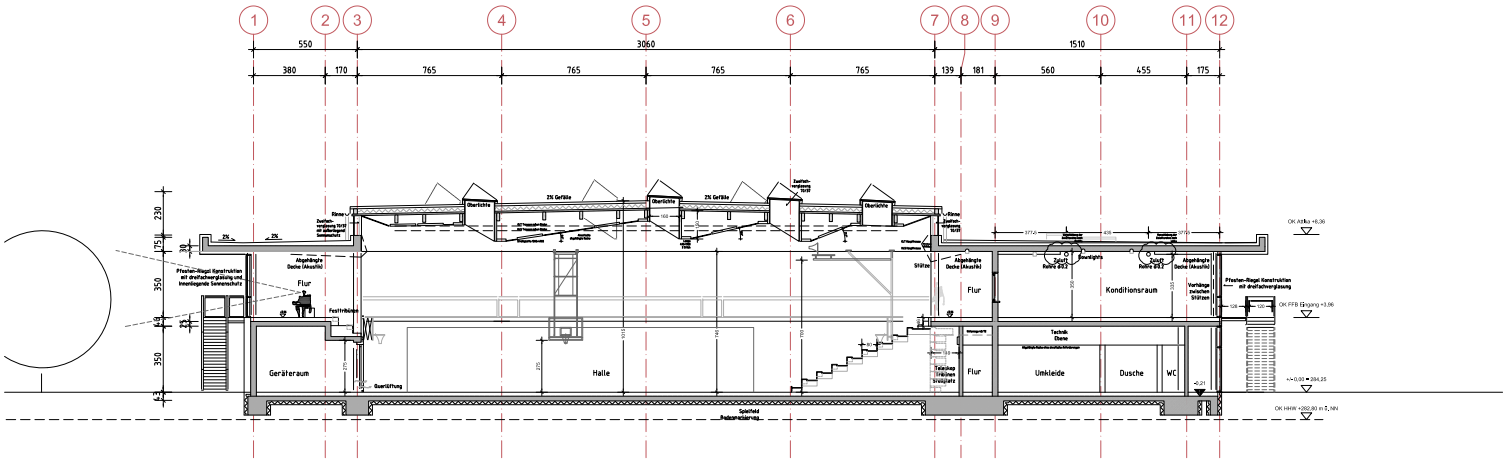

Schnitt B–B

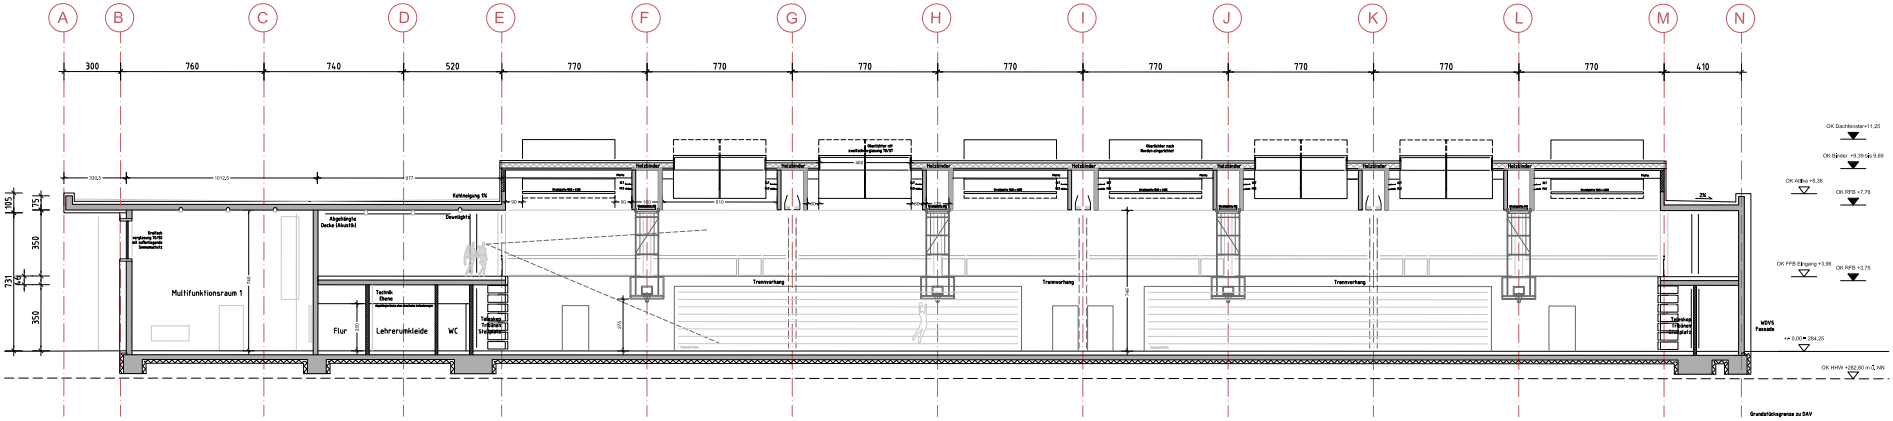

Planvertellung

Datum	Index	Bearb.	Bauherr	Bauherrenberatung	Tragwerksplanung	Elektro	Sanitär/HLS	Bauphysik/Akustik	Landschaftsplanung	Sicherheitskoordinator	Prüfingenieur	Bearb.
12.09.2018	EN\2		x	x	x	x	x			x		jr
27.08.2018	EN\1		x	x	x	x	x			x		jr
13.07.2018	EN\1		x	x	x	x	x			x		jr
28.03.2018	VE00		x	x	x	x	x			x		jr

Datum	Index	Änderung	Bearb.
12.09.2018	EN\2	Vorabzug Entwurf	jr
27.08.2018	EN\1	Vorabzug Entwurf	jr
13.07.2018	EN\1	Vorabzug Entwurf	jr
28.03.2018	VE00	Plan erstellt	jr

Die Markierung der Änderungen enthältet den Empfänger nicht davon, den gesamten Planinhalt in eigenständigen Arbeitsfeldern zu prüfen und zu bearbeiten.
Die Markierung der Änderungen hat nicht den Anspruch auf Vollständigkeit.

TBA	A	03	001	EN	v2	100
	Autor	Type Docs.	Laufende Nr.	Phase	Index	Blatt

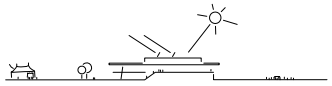

+/-0,00 = 284,25 ü NN

Bürger- Begegnungs- und Gesundheitszentrum Erlangen

Bauherr:	Stadt Erlangen Amt für Gebäudemanagement	Schuhstrasse 40 Tel: 09131 - 86 2991	91052 Erlangen
Architekt:	Behnisch Architekten	Blumenstraße 17 Tel: 089 - 856 30980	80331 München Fax: 089 - 856 309829

Datum	Unterschrift	Datum	freigegeben / Unterschrift
gezeichnet	siehe Index	Planbezeichnung	
gesehen			
Maßstab: 1:100		Schnitt A-A & B-B Entwurf	
Format: A0			