


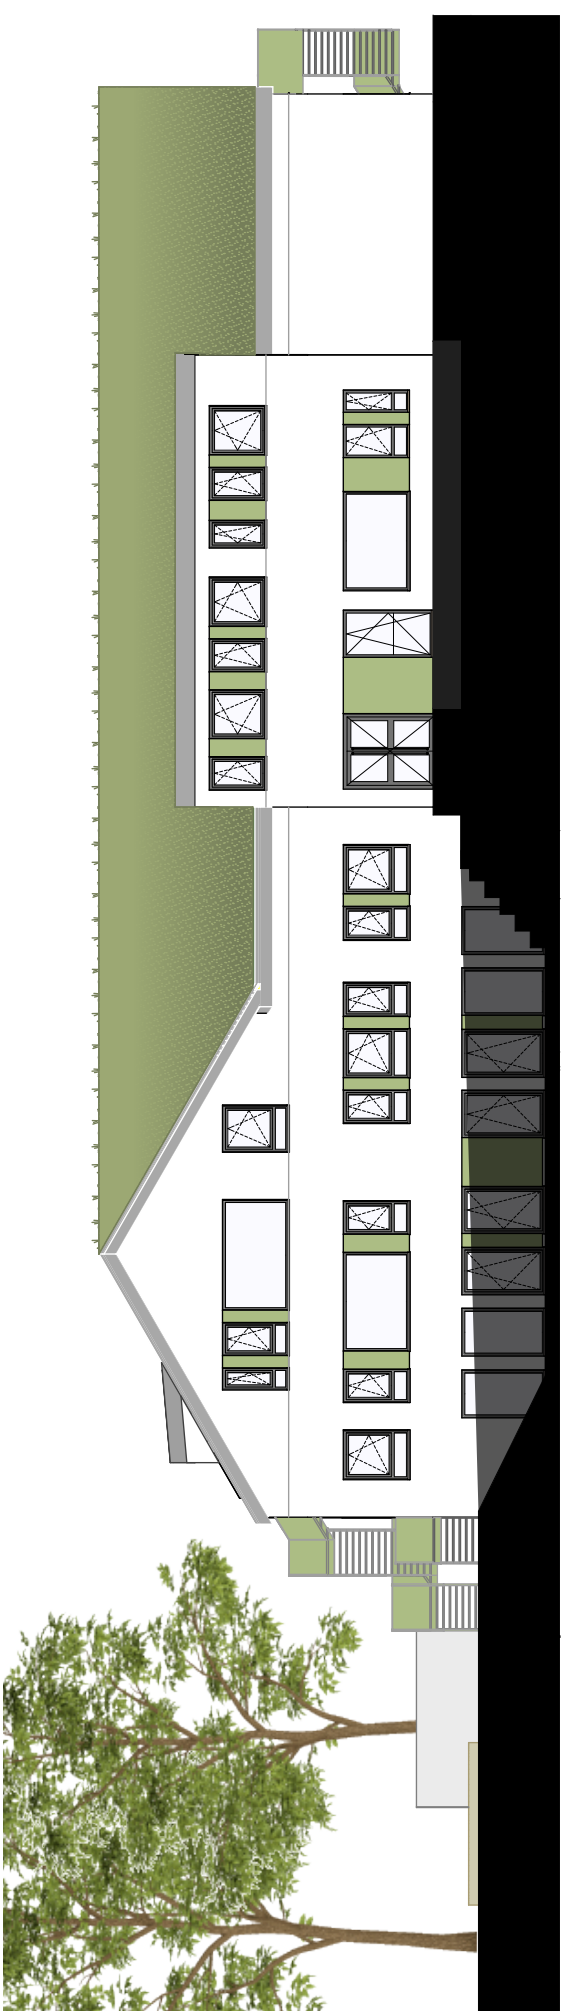

1:200

NORDANSICHT (Sandbergstraße)

AN\_N



1:200

SÜDANSICHT (Garten)

AN\_S