


Bauherr
 Amt für Gebäudemanagement
 Stadt Erlangen / Sachgebiet Neubau
 Schuhstr. 40, 91052 Erlangen

Landschaftsarchitekt
LANDSCHAFT + DESIGN
 Sebastian Hüttlinger - Landschaftsarchitekten
 Gärberstraße 1 - 91220 Schnaittach - Telefon 09153 92710 - info@landschaft-design.de

Architekt
 Architekturbüro Rainer Eis
 Schulstraße 1b, 91054 Erlangen

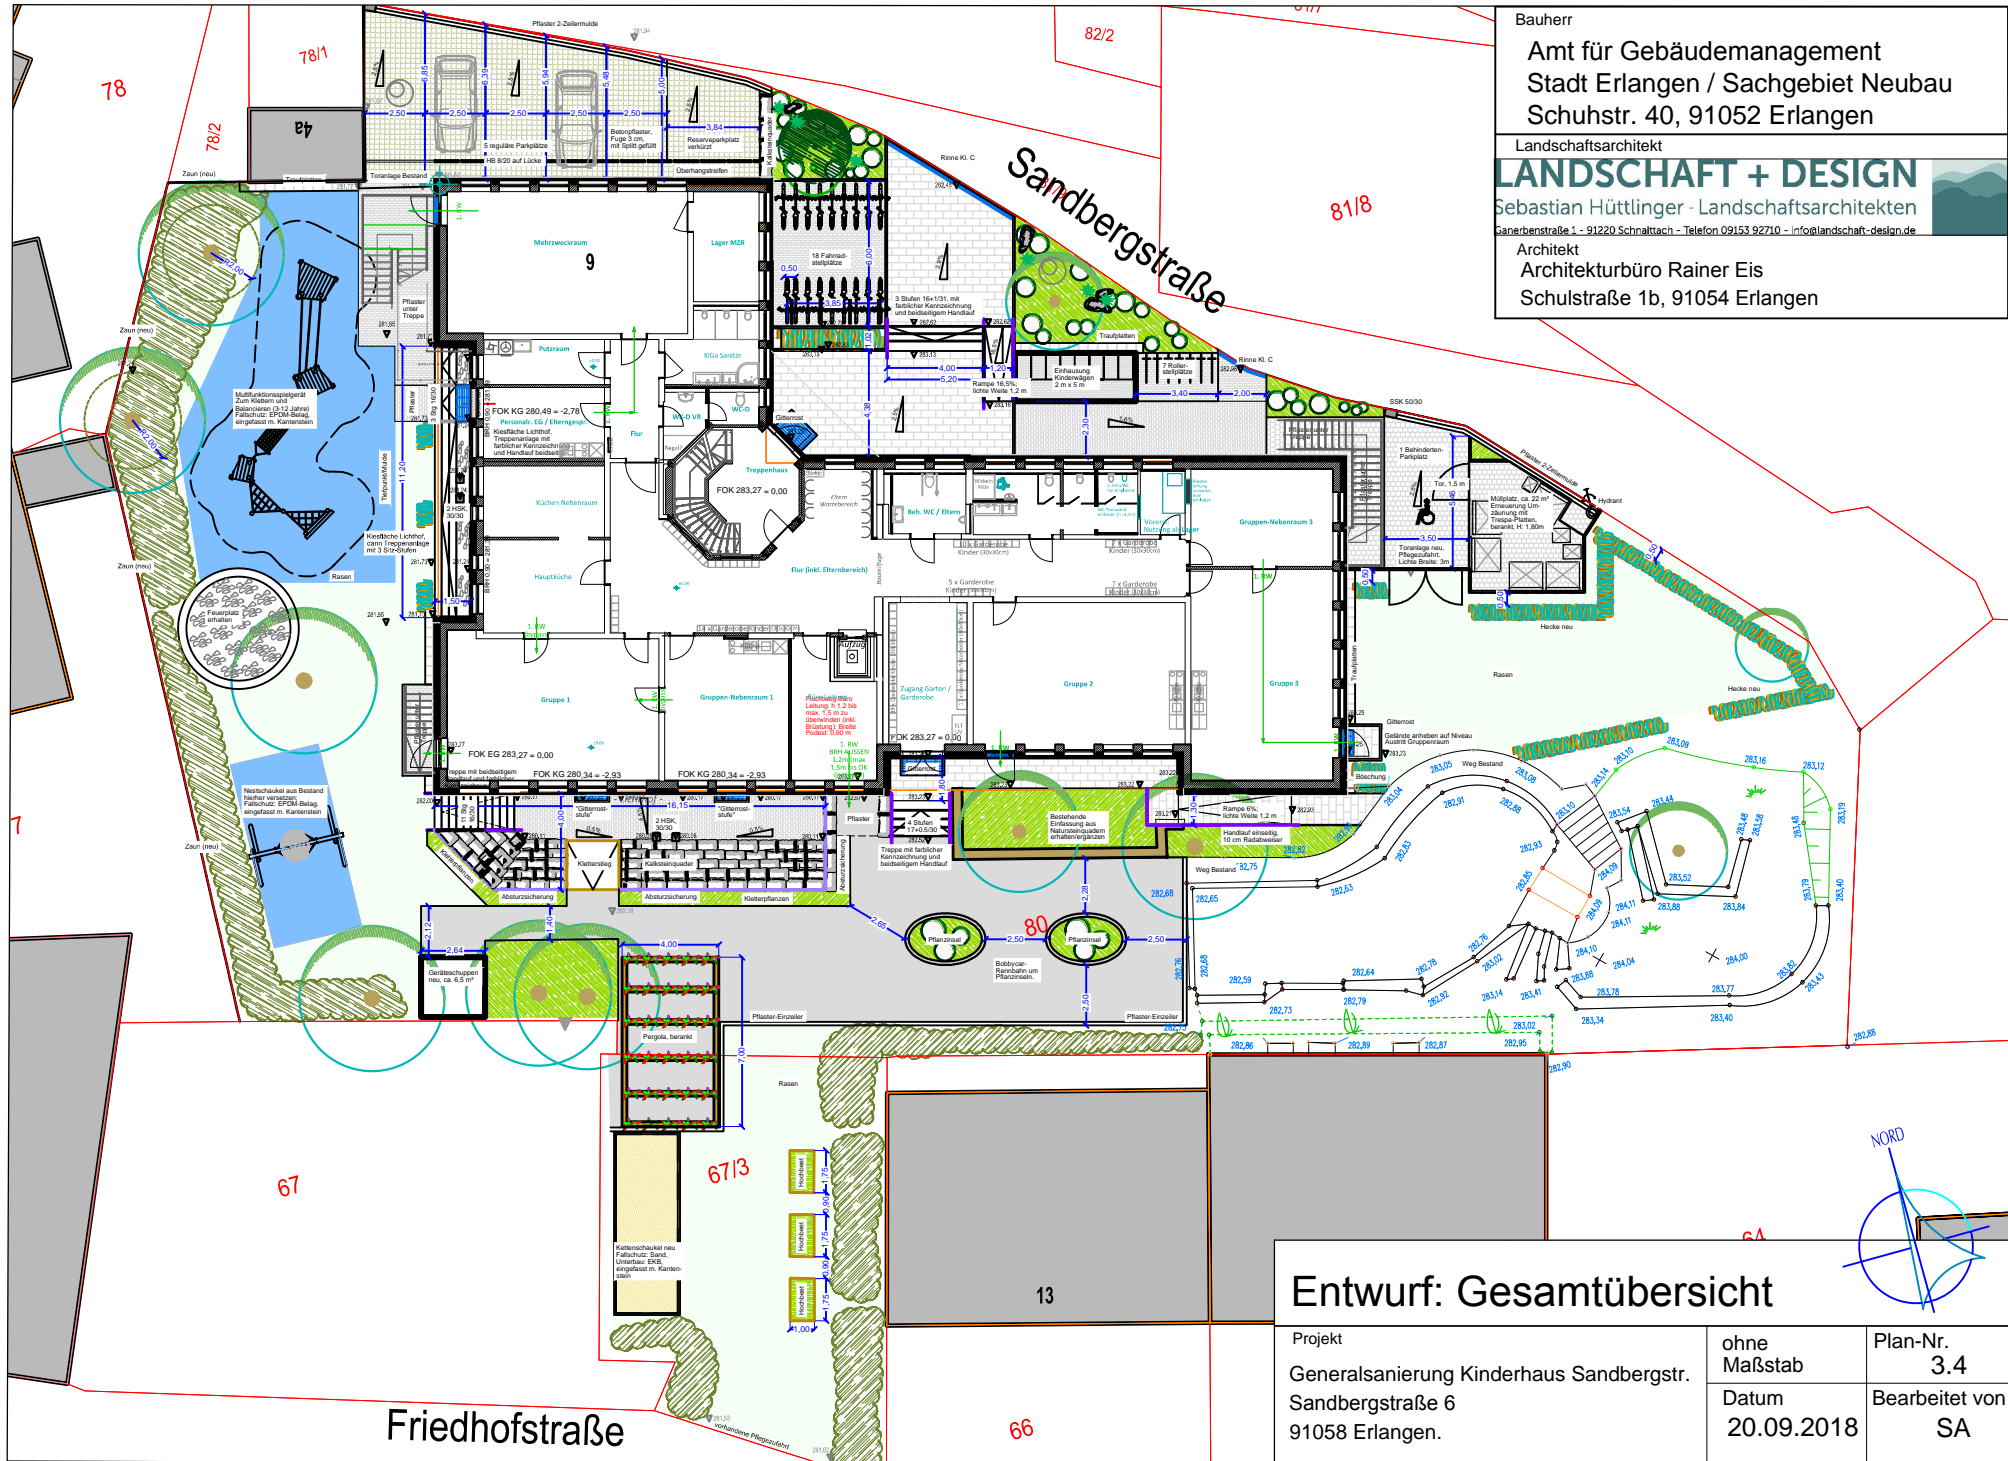

Entwurf: Gesamtübersicht		
Projekt Generalsanierung Kinderhaus Sandbergstr. Sandbergstraße 6 91058 Erlangen.	ohne Maßstab Datum 20.09.2018	Plan-Nr. 3.4 Bearbeitet von SA