OK Gelände Ost (NA):	~ 287,80m ü. NN
>> UK Container + 0,1m:	~ 287,90m ü NN
>> OK FFB Con. +0,1m:	**~ 288,00m ü NN**

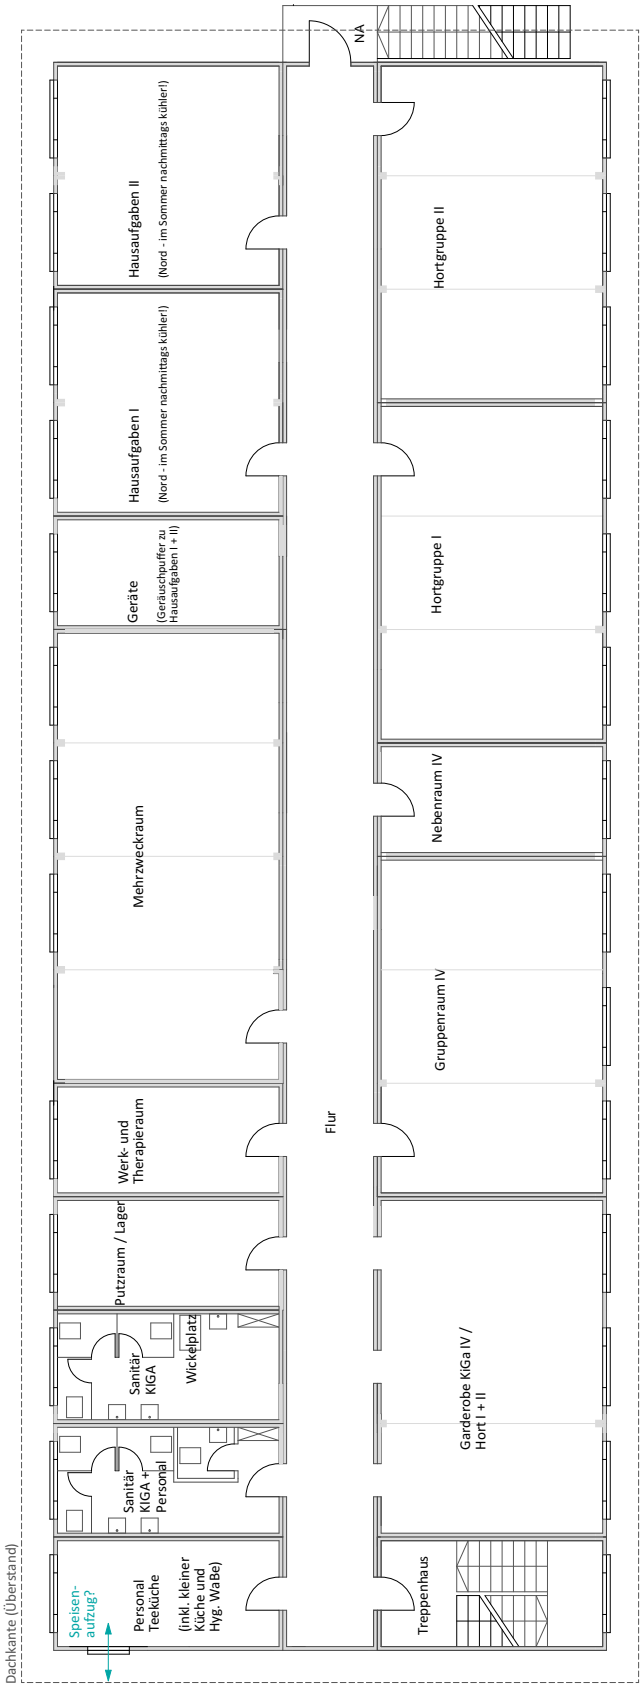

Generalsanierung Kinderhaus
Sandbergstraße

Entwurfsplanung
KiHa, Ausweichquartier Ahornweg - Container
OG
M = 1:200

Architekturbüro Rainer Eis
Schulstrasse 1b | 91054 Erlangen
c.drechsler@rainer-eis.de