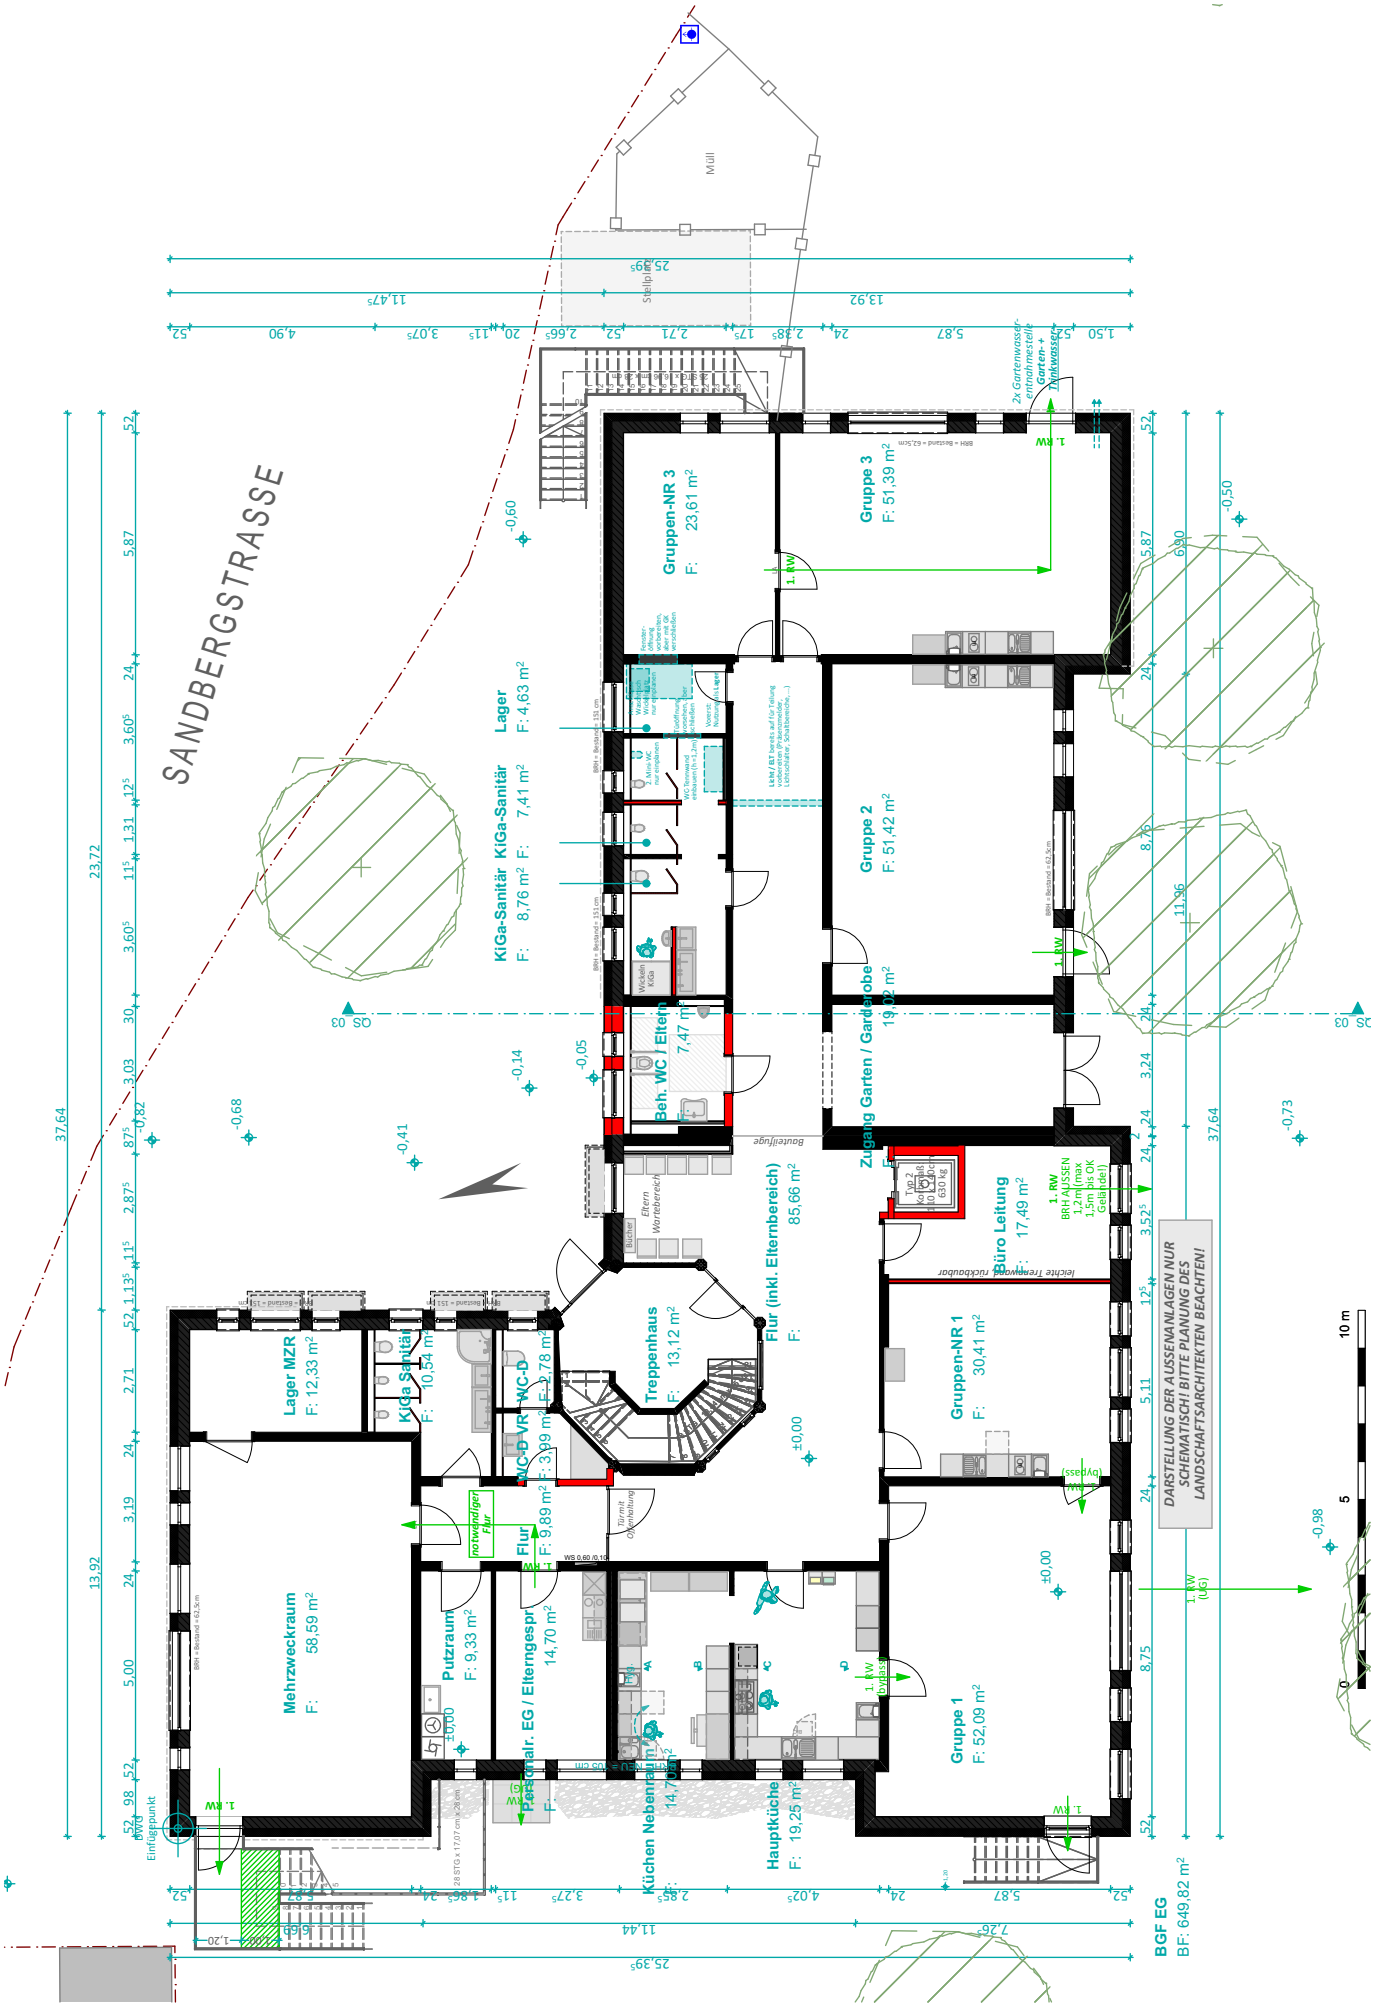

Generalsanierung Kinderhaus
Sandbergstraße

Entwurfsplanung

KiHa, Grundriss Erdgeschoss

M = 1:200

Architekturbüro Rainer Eis

Schulstrasse 1b | 91054 Erlangen
c.drechsler@rainer-eis.de