


BUNDESBahnSTRECKE NÜRNBERG-BAMBERG

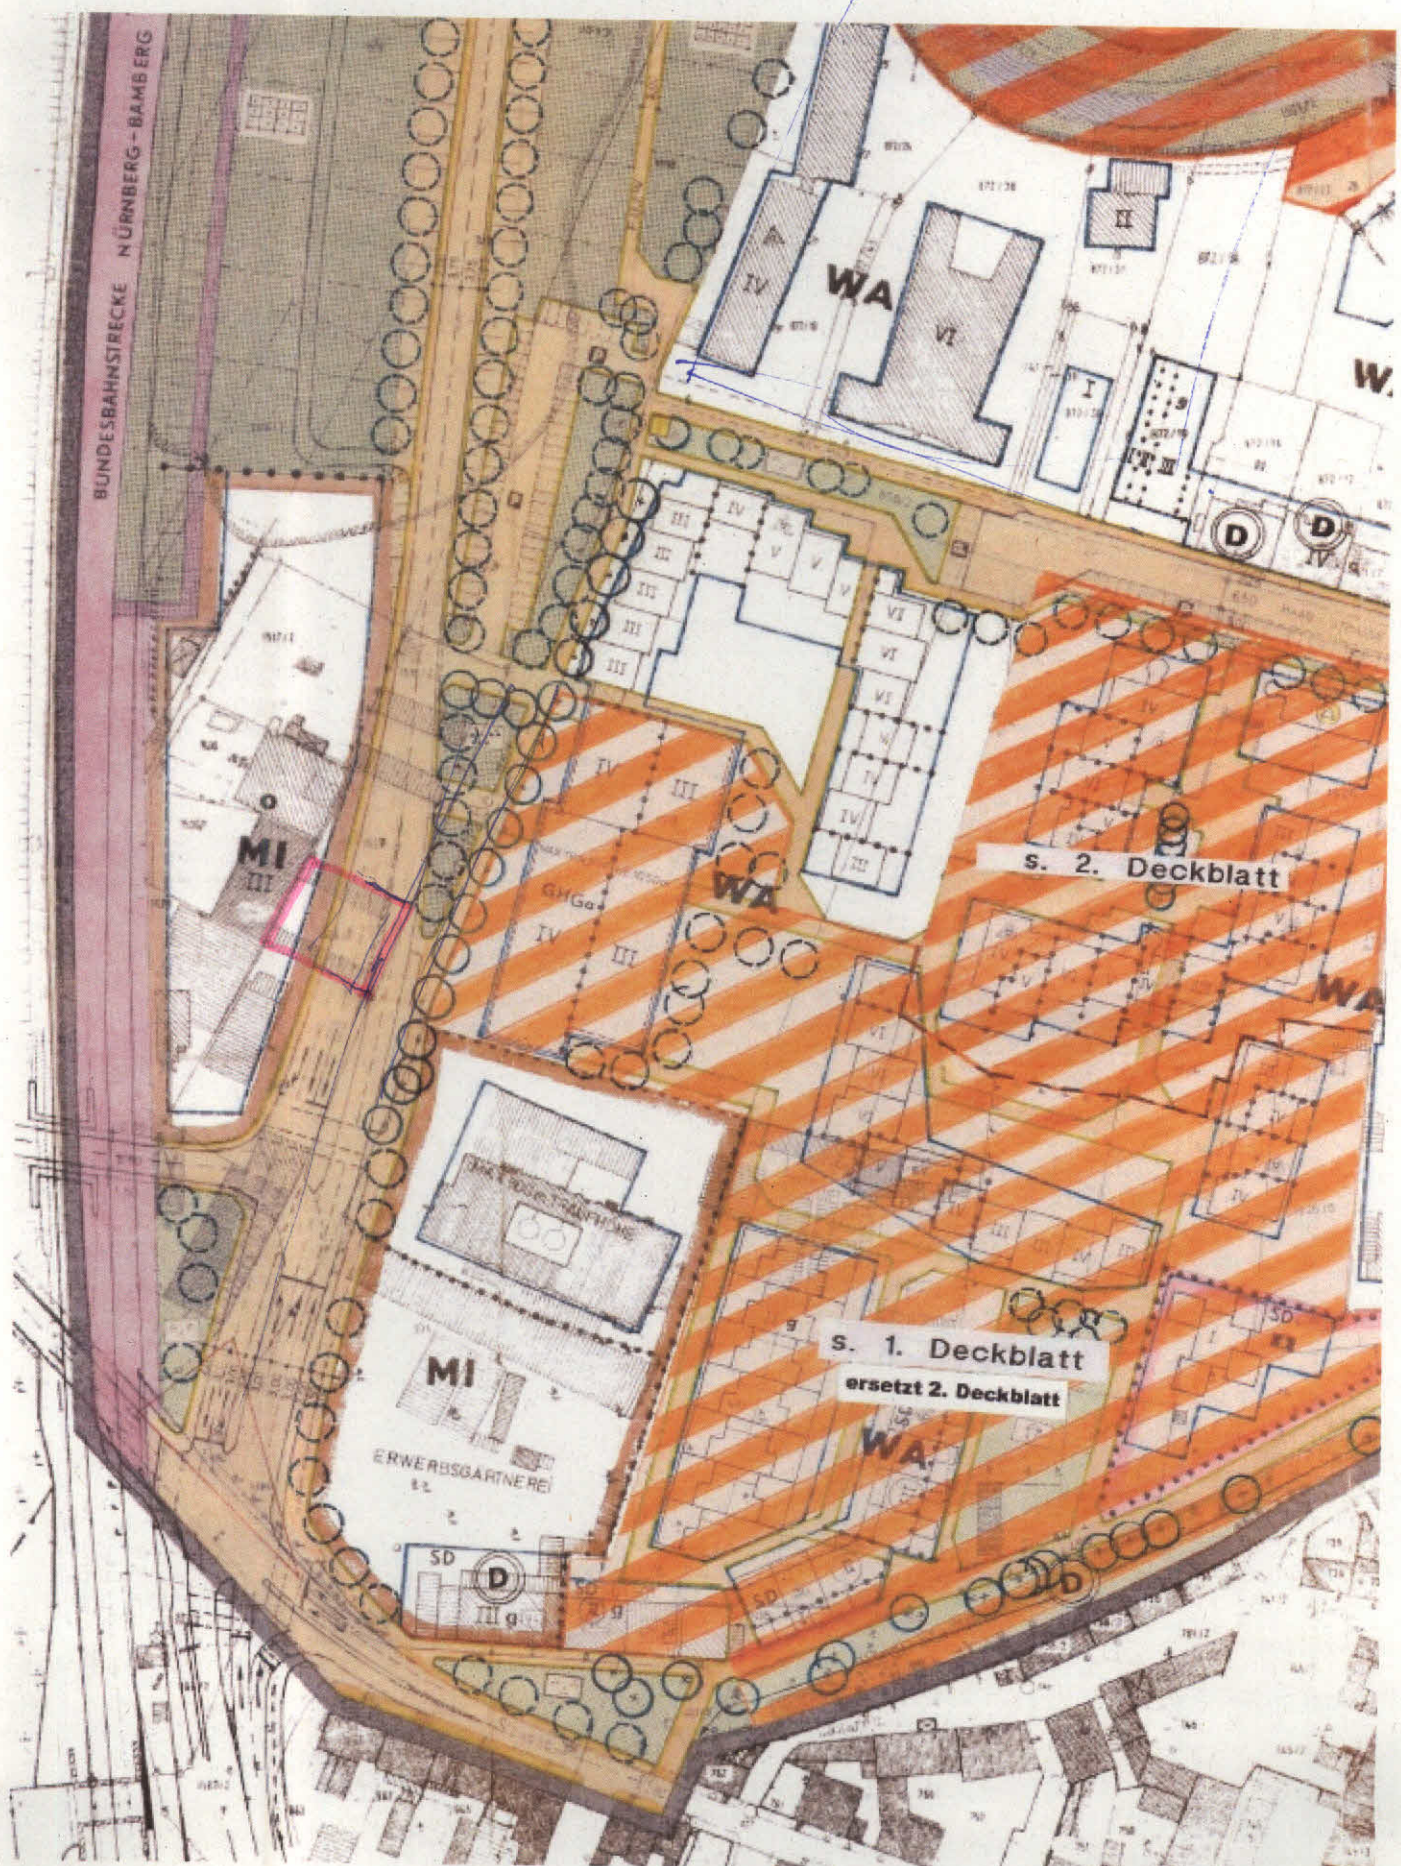

s. 2. Deckblatt

s. 1. Deckblatt

ersetzt 2. Deckblatt

ERWERBSGARTNEREI