


Von-Bezzel-Straße

JUN III-07






JUN III-30

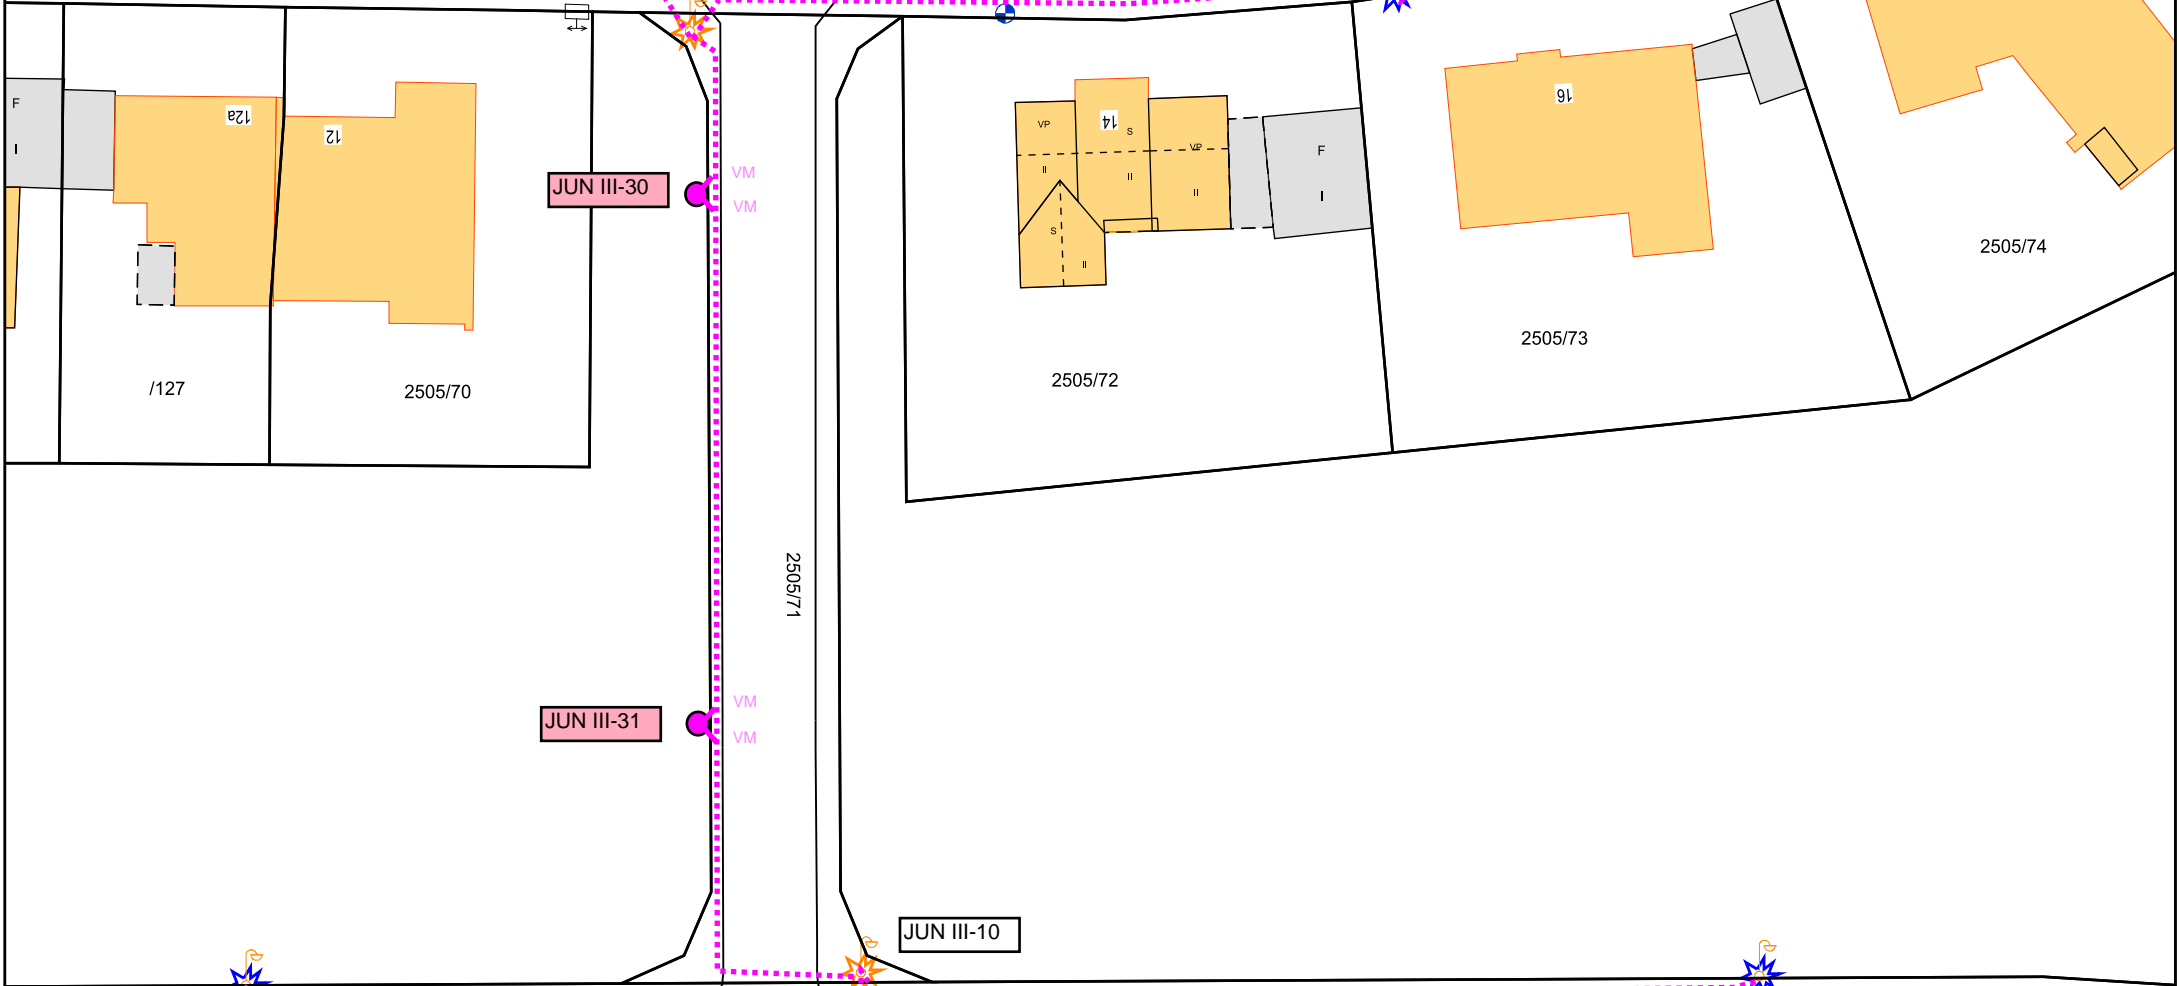JUN III-31


JUN III-10



Legende

-  Leuchtstelle im Bestand
-  neue Leuchtstelle
-  Straßenbeleuchtungskabel im Bestand
-  Straßenbeleuchtungskabel neu verlegen
-  Verbindungsmuffe herstellen

Leuchtstelle im Bestand
 neue Leuchtstelle
 (6m St-Mast, S11microP, 24W, 0°)
 Straßenbeleuchtungskabel im Bestand
 Straßenbeleuchtungskabel neu verlegen
 Verbindungsmuffe herstellen

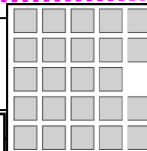

STADT ERLANGEN
Tiefbauamt



Hahnemannstraße

Erneuerung der Straßenbeleuchtung
-Entwurfsplanung-

KONSTRUKTIVER INGENIEURBAU
 UND ELEKTRISCHE ANLAGEN
 Sachgebietsleiter

Tiefbauamt
 Amtsleiter

Maßstab:
 1:500

Datum:
 1.08.2018

Erlangen, den

Erlangen, den