


CSU - Fraktionsantrag Nr. 113/2018

Sachstandsbericht zum Gewobau-Projekt Odenwaldallee

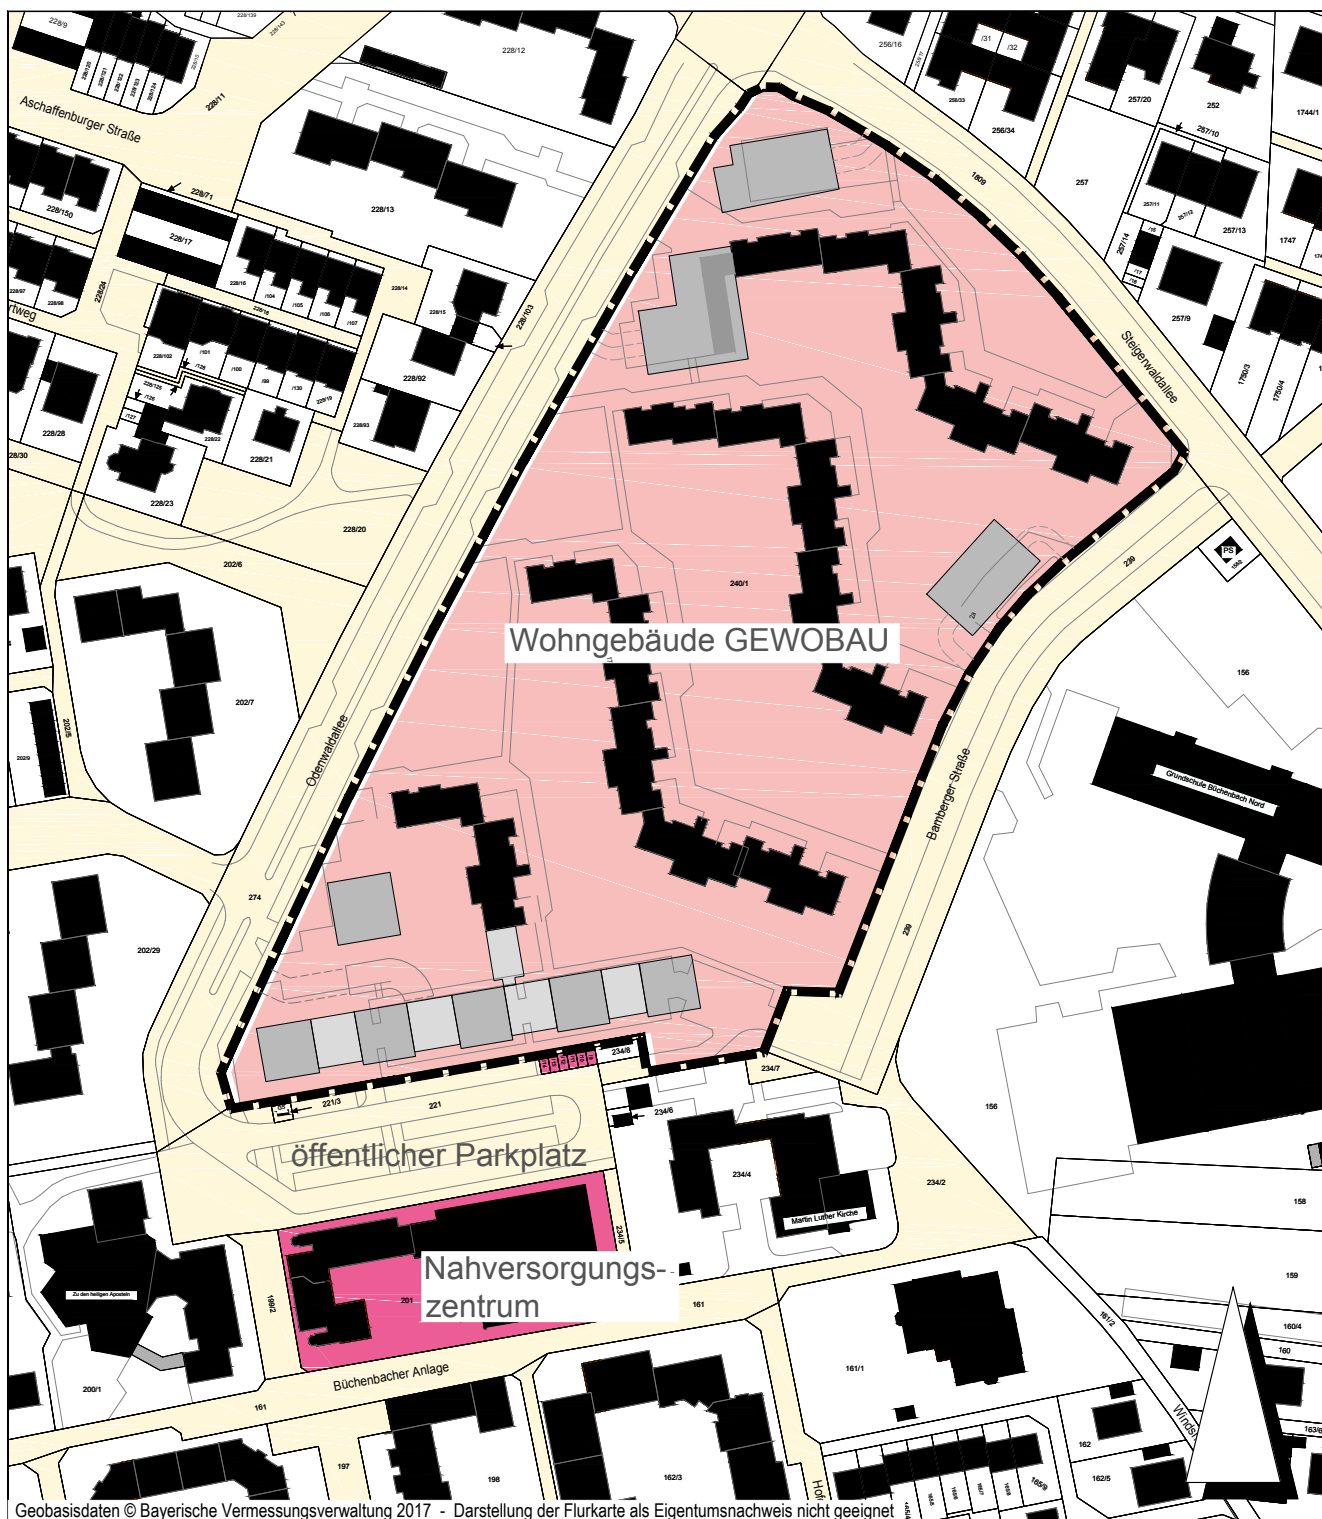

Geobasisdaten © Bayerische Vermessungsverwaltung 2017 - Darstellung der Flurkarte als Eigentumsnachweis nicht geeignet

Übersichtslageplan



geplante Bauvorhaben GEWOBAU



Geltungsbereich des in Aufstellung befindlichen 4. Deckblatts zum Bebauungsplan Nr. 199 - Odenwaldallee -

Stadt Erlangen

Amt für Stadtentwicklung und Stadtplanung

Oktober 2018