


# Stadt Erlangen

Abt. Stadtgrün

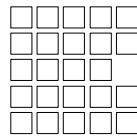


## Baumpflanzungen Schellingstraße Schnitt A-A'

### Hochbeet an Baumstandorten


Plan-Nr.	3	Maßstab: 1:50
Bearbeitung:	Schoch	23.09.2019
Geändert:		
SGL:	Rother	25.09.2019
Abt.-Ltg.:	Kintopp	25.09.2019

01693026.vwx

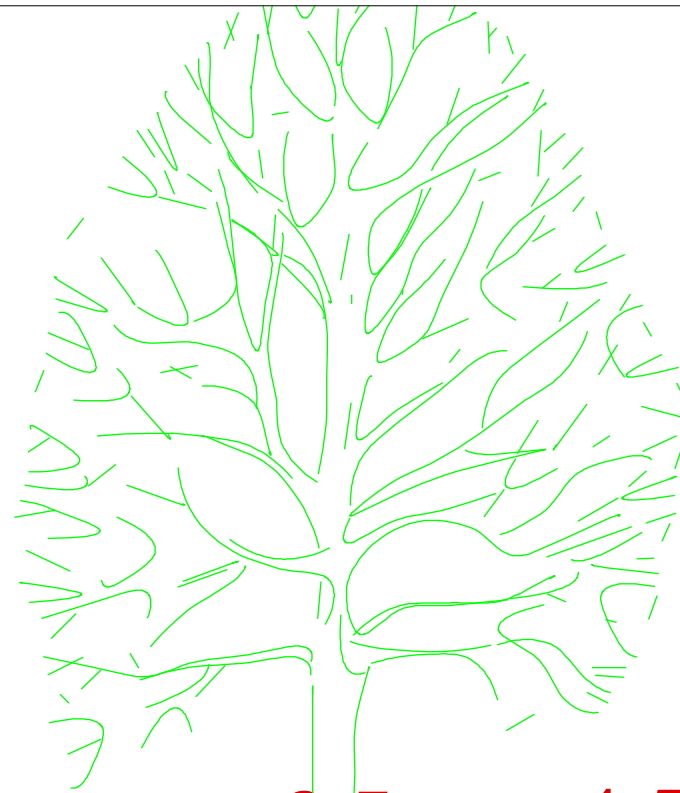


**3,15**

Gehweg

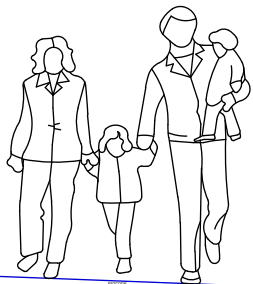


**4,4**

Straße

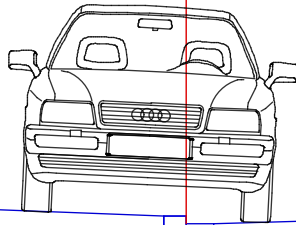

**2,5**

Hochbeet

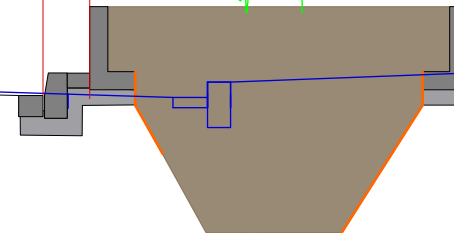

**1,53**

Gehweg

(Straßenprofil Bestand blau dargestellt)