


5. Deckblatt zum Bebauungsplan Nr. 402 - Odenwaldallee -

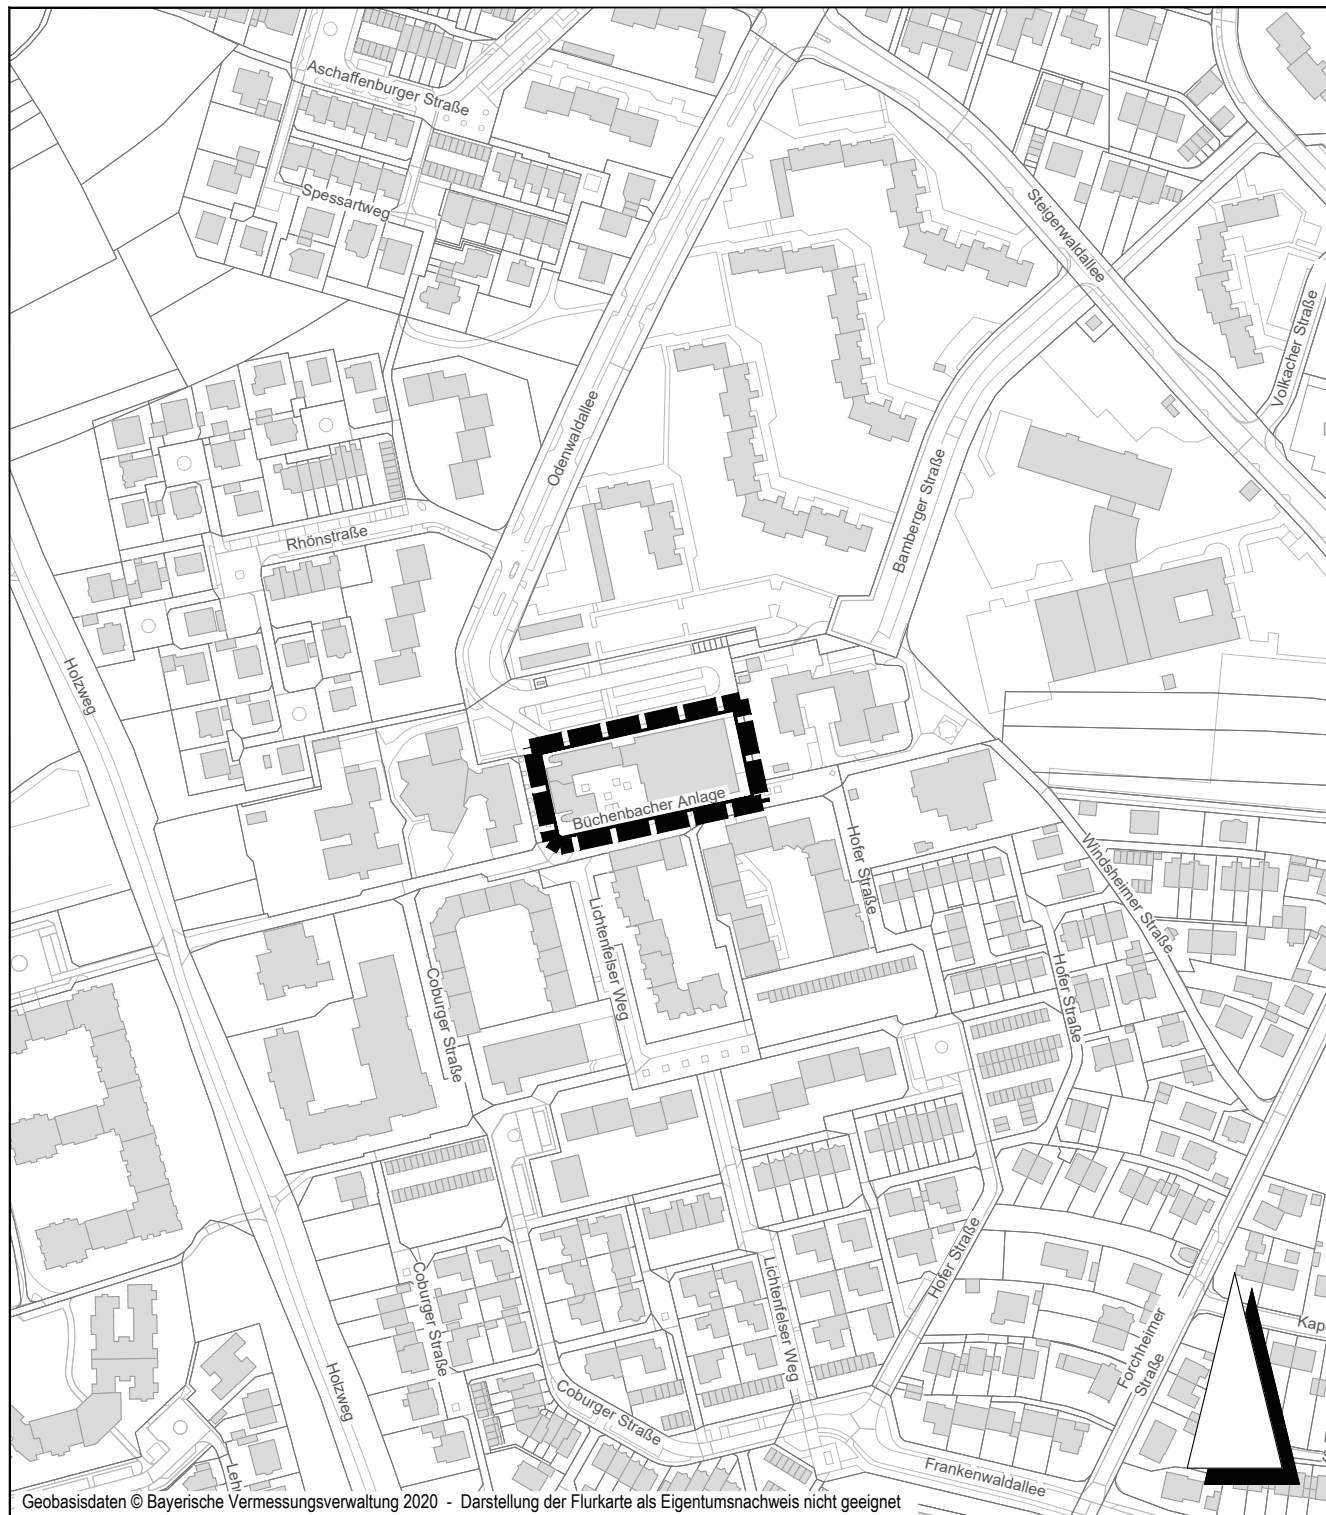

Geobasisdaten © Bayerische Vermessungsverwaltung 2020 - Darstellung der Flurkarte als Eigentumsnachweis nicht geeignet



Grenze des räumlichen Geltungsbereichs