



# Konzept iFU Einzelhandel

# Grundriss (1:100)

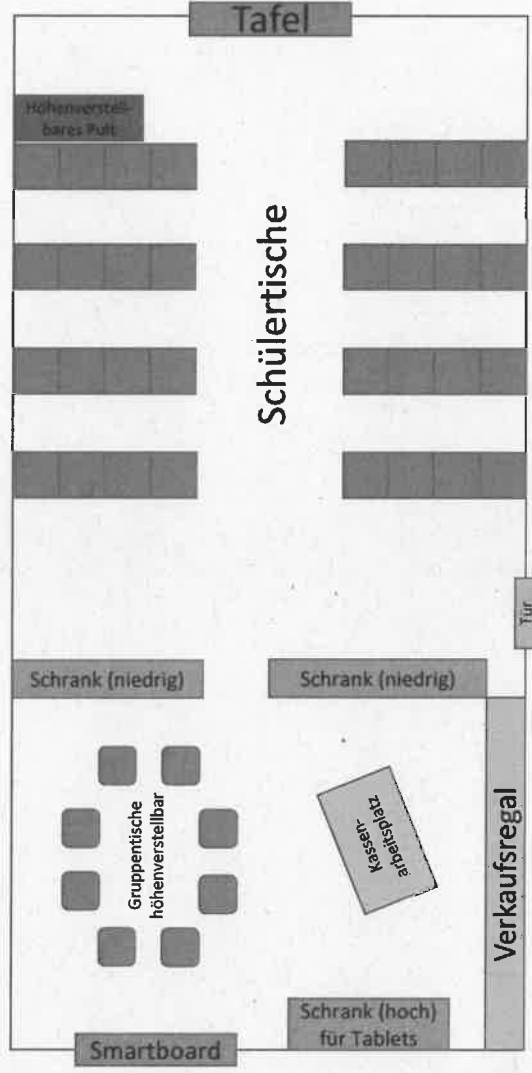

Räume K 205 und K206 zusammen gelegt

# Grundriss (vergrößert)

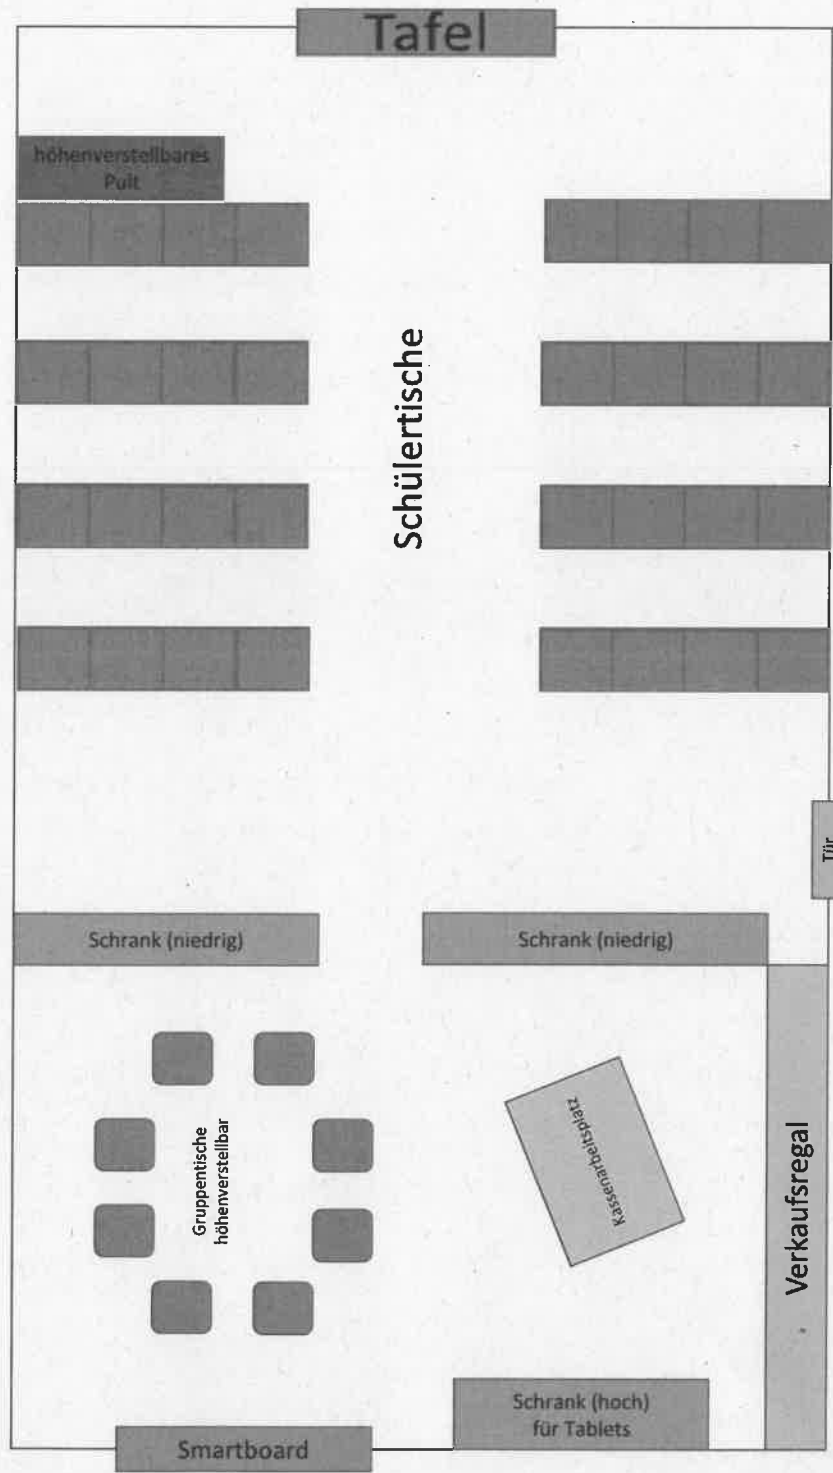

# Ausstattungsdetails

- 32 Schülertische (70 x 70 cm), vorhanden
- 8 Gruppen-/Präsentationstische eckig (60 x60 cm), höhenverstellbar
- Tafel, vorhanden
- Kassenarbeitsplatz mit Scannerkasse
- 32 Tablets + Schrank für Unterbringung
- Smartboard, evtl. Umzug im Haus möglich
- Verkaufsregal mit elektronischen Preisschildern (ESL)
- 2 Schrankelemente (halbhoch) als Raumteiler
- Pult, höhenverstellbar

# Softwareausstattung

- Standardsoftware für Textverarbeitung, Präsentation und Tabellenkalkulation
- Warenwirtschaftssystem (WWS) mit Kassensystem
- Software für elektronische Preisschilder
- Software für Regalgestaltung
- Software für Ladengestaltung
- Software für Schaufenstergestaltung (digital)