


Abstand Baumreihe nördlich des Neumühlsteiges von Kabelstrang mind. 2,0m; Wurzelsuchgrabungen in diesem Bereich erforderlich.

Abstand Baumreihe südlich des Neumühlsteiges von Kabelstrang mind. 2,0m; entspricht Abstand zur Straße von 3,60 Wurzelsuchgrabungen in diesem Bereich erforderlich.

Abstand zu Leitung mind. 2,0m

Abstand zu Leitung mind. 2,0m

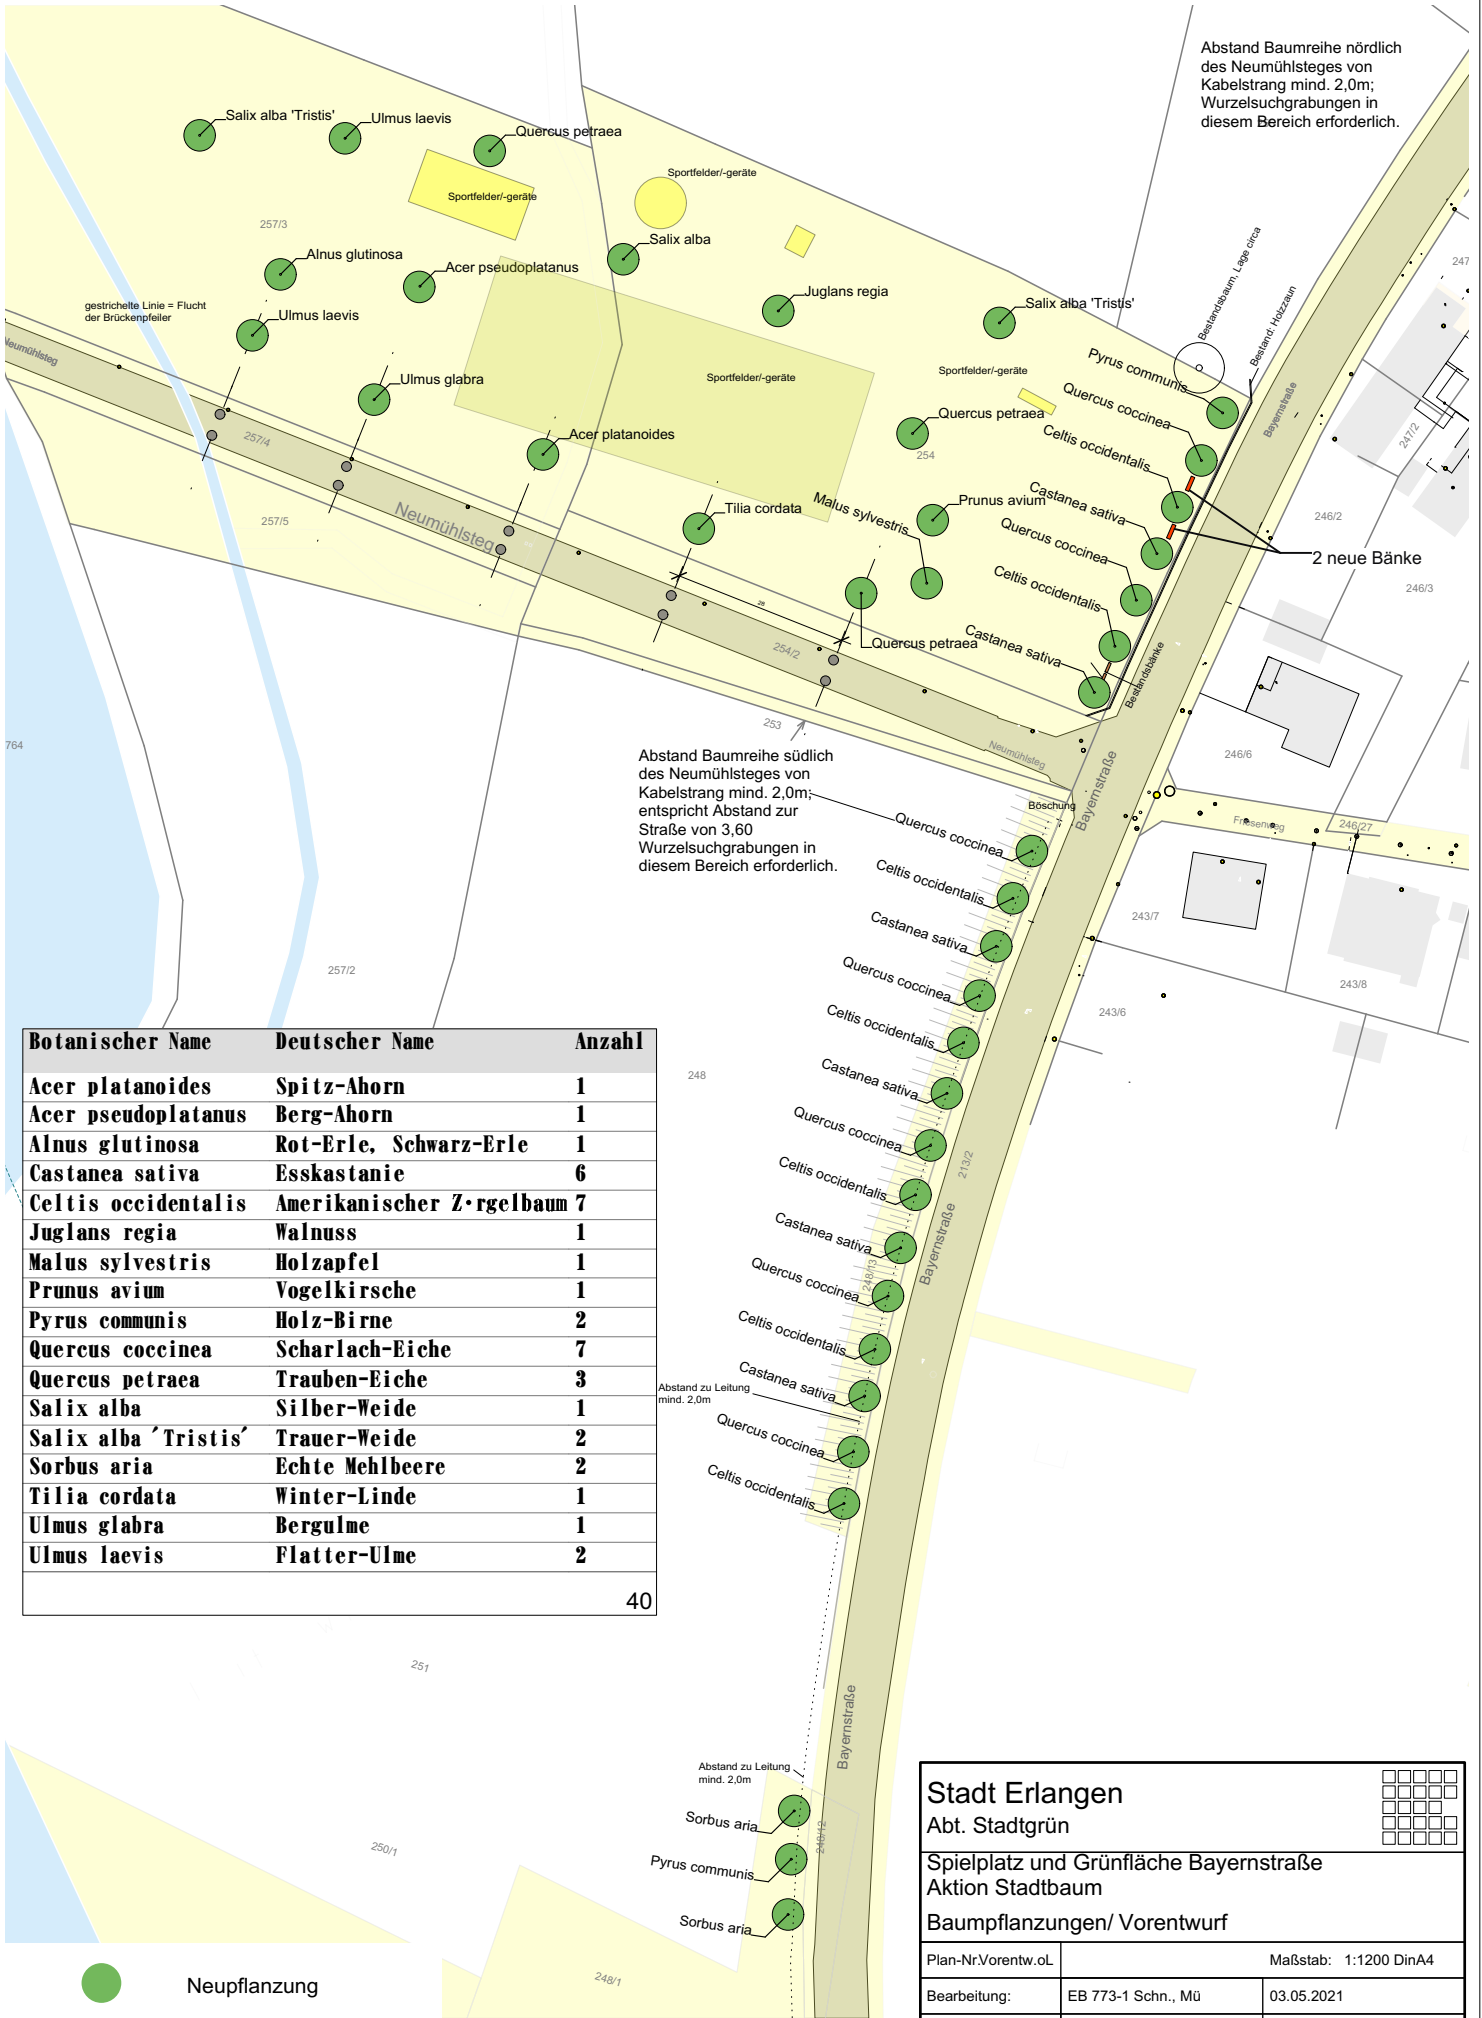

Botanischer Name	Deutscher Name	Anzahl
<i>Acer platanoides</i>	Spitz-Ahorn	1
<i>Acer pseudoplatanus</i>	Berg-Ahorn	1
<i>Alnus glutinosa</i>	Rot-Erle, Schwarz-Erle	1
<i>Castanea sativa</i>	Esskastanie	6
<i>Celtis occidentalis</i>	Amerikanischer Zürgelbaum	7
<i>Juglans regia</i>	Walnuss	1
<i>Malus sylvestris</i>	Holzappel	1
<i>Prunus avium</i>	Vogelkirsche	1
<i>Pyrus communis</i>	Holz-Birne	2
<i>Quercus coccinea</i>	Scharlach-Eiche	7
<i>Quercus petraea</i>	Trauben-Eiche	3
<i>Salix alba</i>	Silber-Weide	1
<i>Salix alba 'Tristis'</i>	Trauer-Weide	2
<i>Sorbus aria</i>	Echte Mehlbeere	2
<i>Tilia cordata</i>	Winter-Linde	1
<i>Ulmus glabra</i>	Bergulme	1
<i>Ulmus laevis</i>	Flatter-Ulme	2
		40

- Neupflanzung
- Bearbeitungsbereich (städtisches Grundstück)
- Leuchte

Stadt Erlangen Abt. Stadtgrün		
Spielplatz und Grünfläche Bayernstraße Aktion Stadtbaum Baumpflanzungen/ Vorentwurf		
Plan-Nr./Vorentw.o.L.	Maßstab: 1:1200 DinA4	
Bearbeitung:	EB 773-1 Schn., Mü	03.05.2021
Geändert:	EB 773-1	01.07.2021
Geprüft:	Frau Rother	01.07.2021
Freigabe AL:	Herr Kintopp	01.07.2021