


# Anlage 2

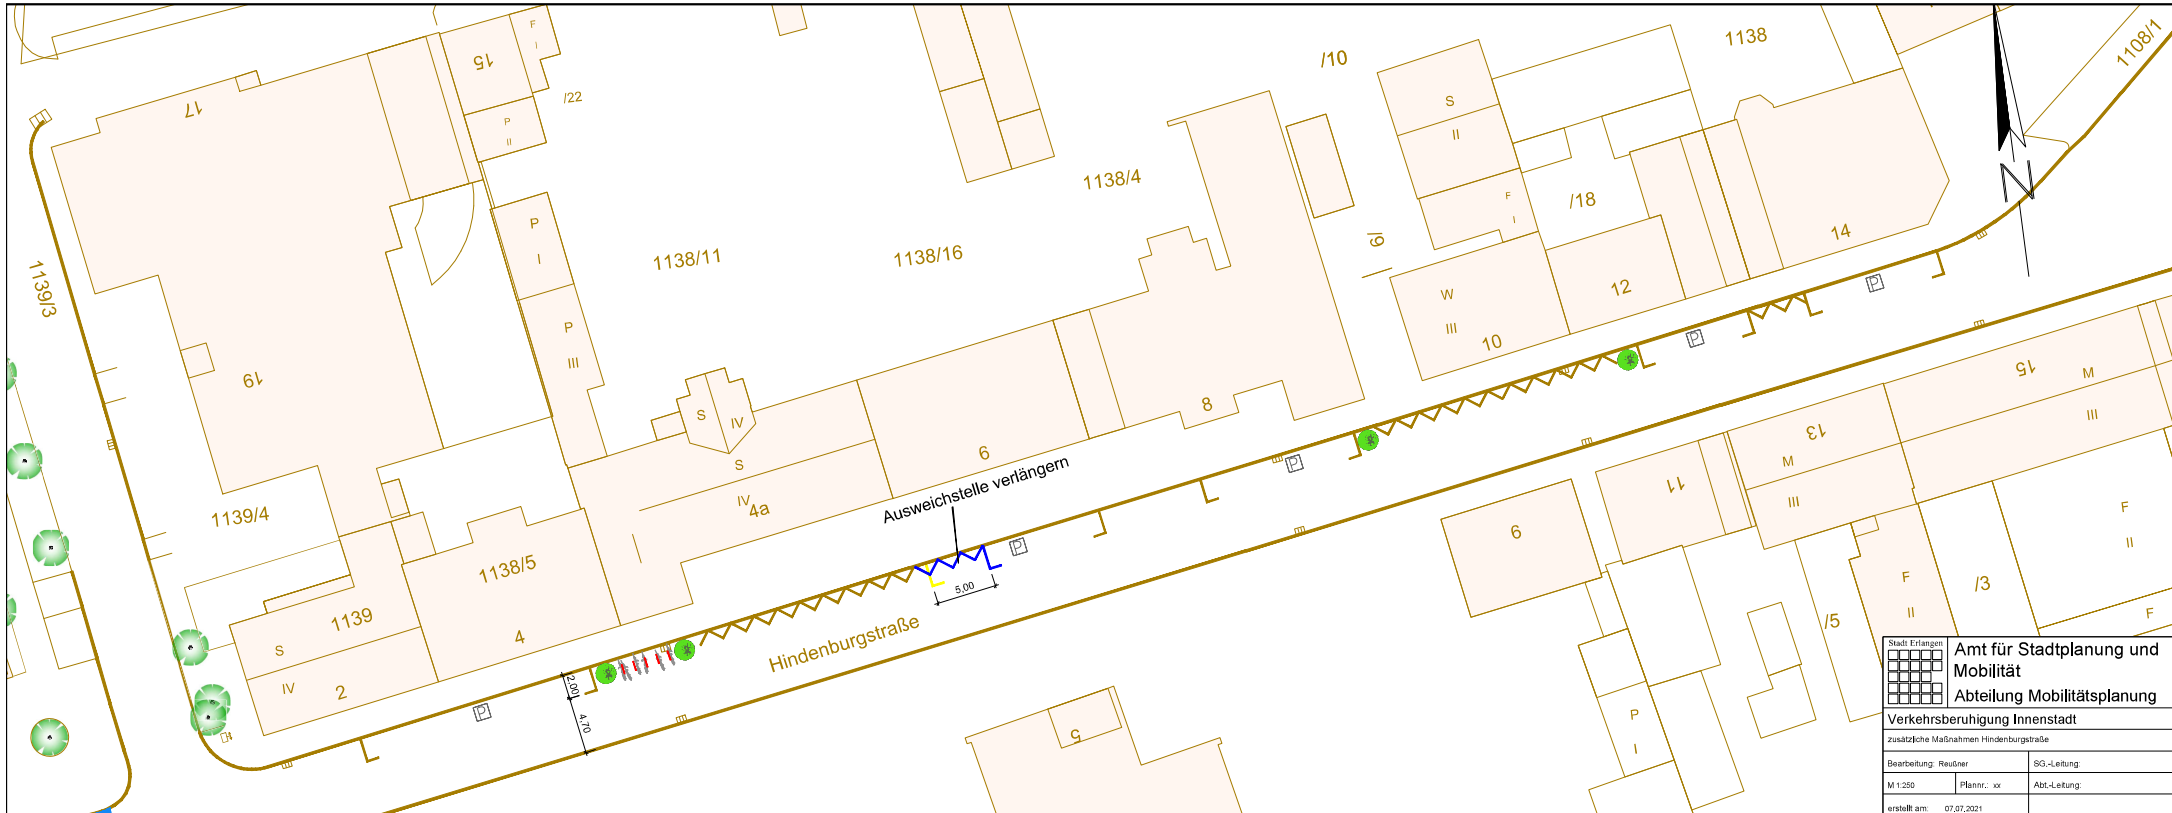

Stadt Erlangen	Amt für Stadtplanung und Mobilität	
	Abteilung Mobilitätsplanung	
Verkehrsberuhigung Innenstadt		
zusätzliche Maßnahmen Hindenburgstraße		
Bearbeitung: Reußner	SG-Leitung:	
M 1:250	Plannr.: xx	Abt.-Leitung:
erstellt am: 07.07.2021		