


Bebauungsplan Nr. 469

- Häusling Nord -

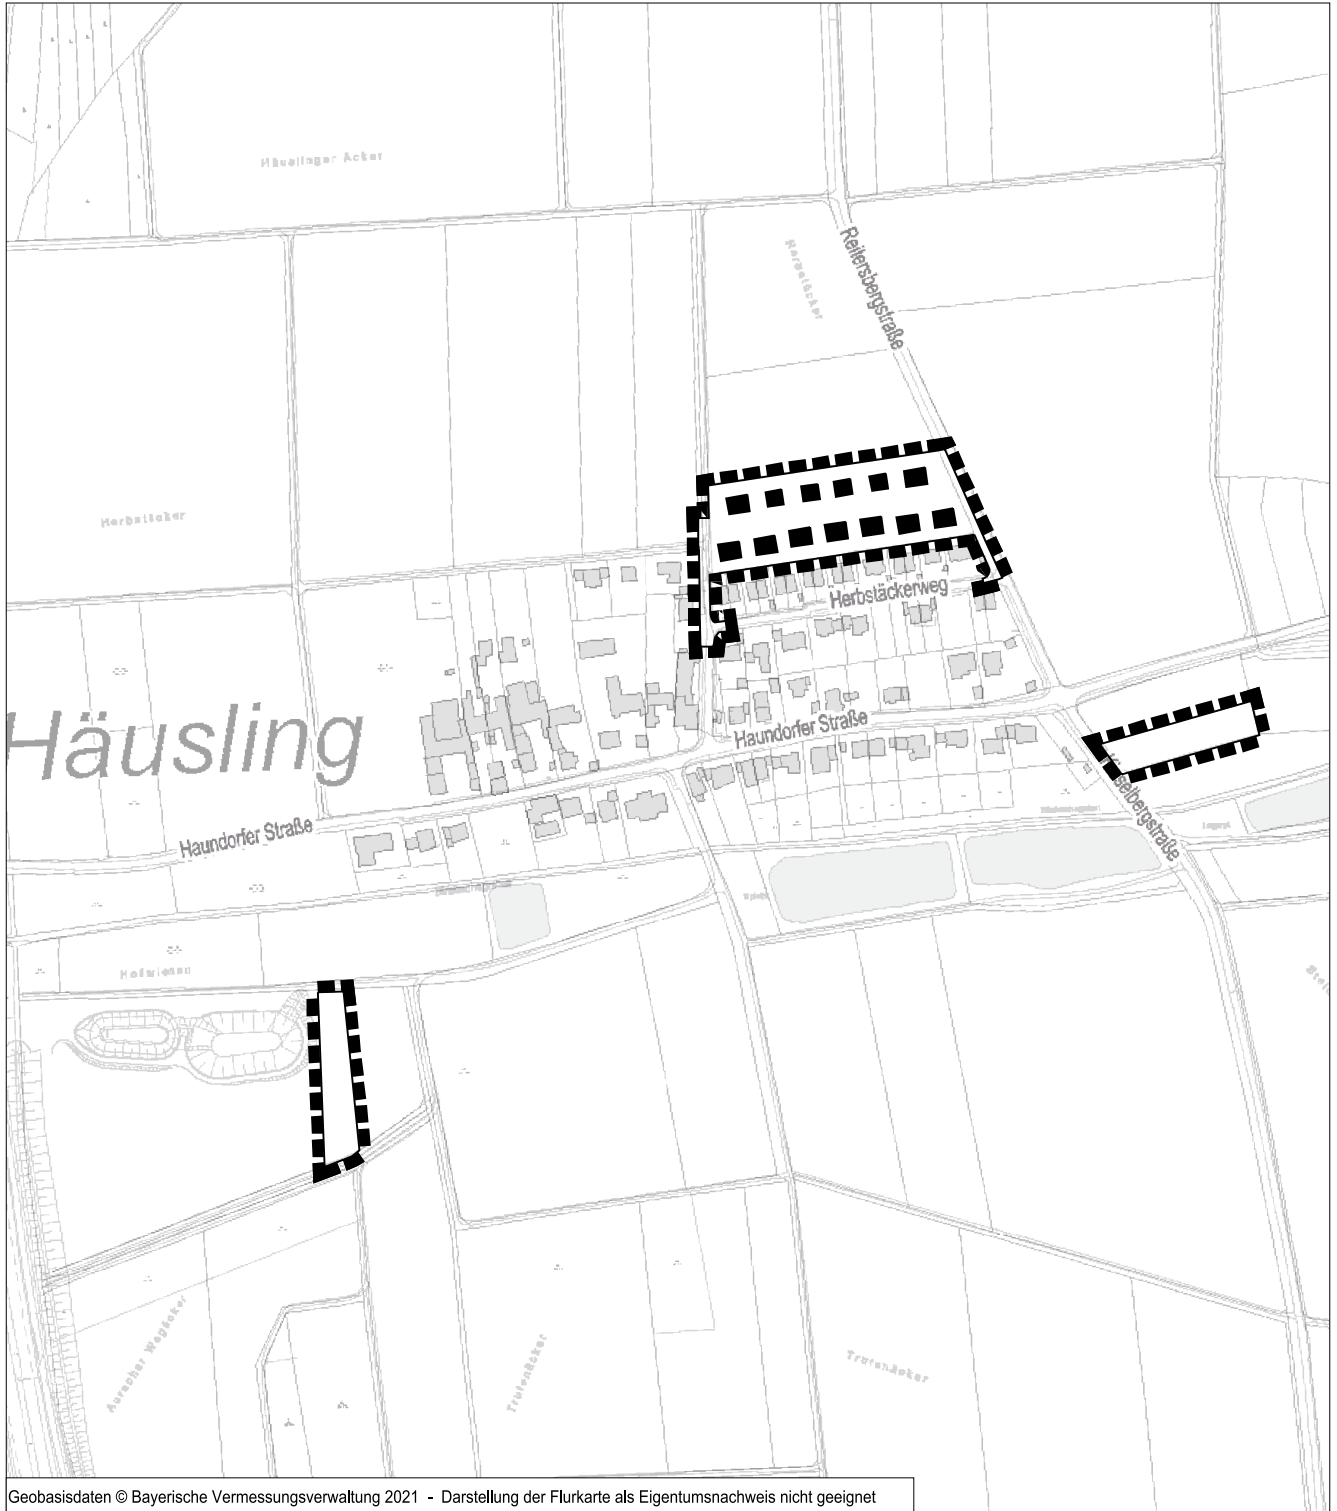

Geobasisdaten © Bayerische Vermessungsverwaltung 2021 - Darstellung der Flurkarte als Eigentumsnachweis nicht geeignet



Grenze des räumlichen Geltungsbereichs