


Wohngruppe mit 20 Pflegeplätzen

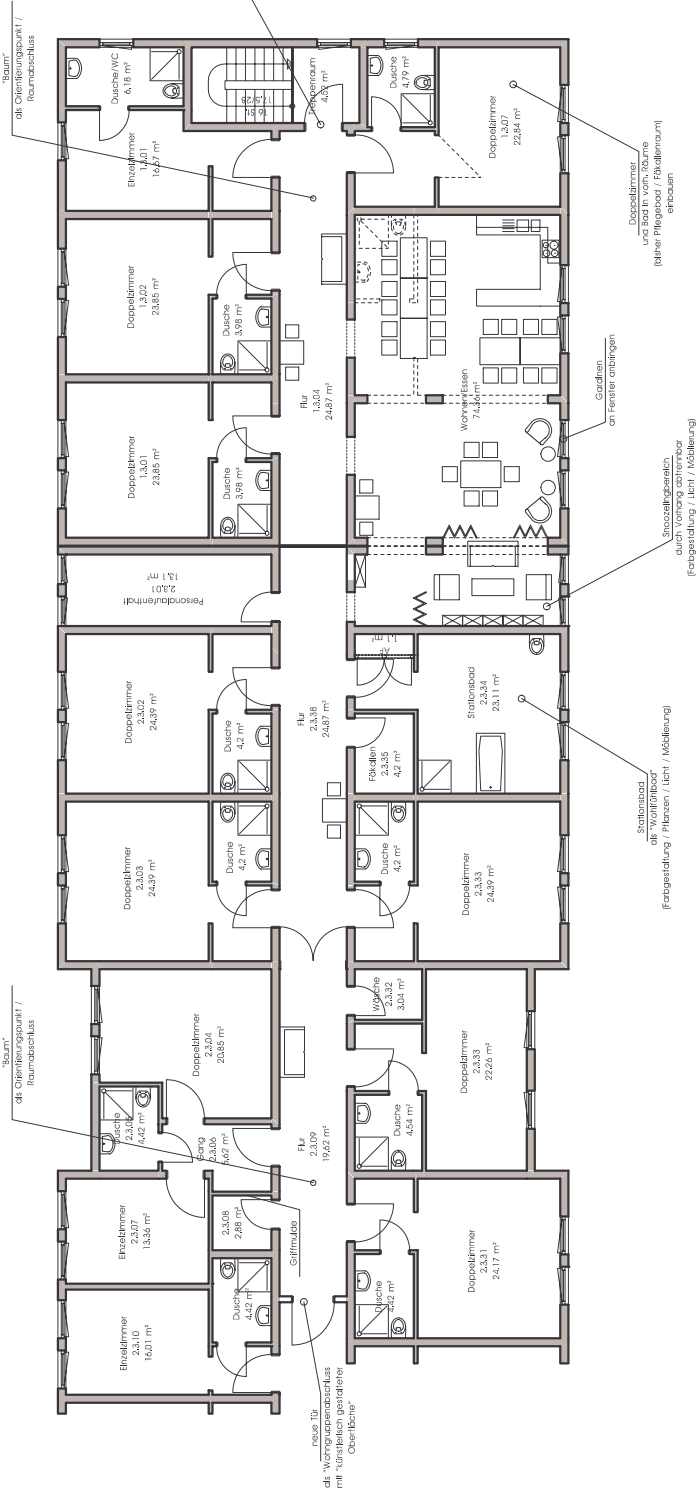

Umgestaltung eines Pflegebereiches im AWO-Sozialzentrum Büchenbach für eine gerontopsychiatrische Abteilung



Architekturbüro
Rainer Eiss
Fürther Straße 51
91058 Erlangen
Tel 09131/6166080

PLANUNG :

2.Obergeschoss M. 1:100

ERLANGEN,

6.5.2008 re