

STRÖER

out of home media


Niederlassung Stuttgart
Ströer City Marketing GmbH

Sophienstraße 17, 70178 Stuttgart

0711 62009060 Zentrale

0711 62009066 Fax info@stroer.de

Mega-Light Werbeanlage auf dem Grundstück Erlangen, Kurt-Schumacher-Strasse 11

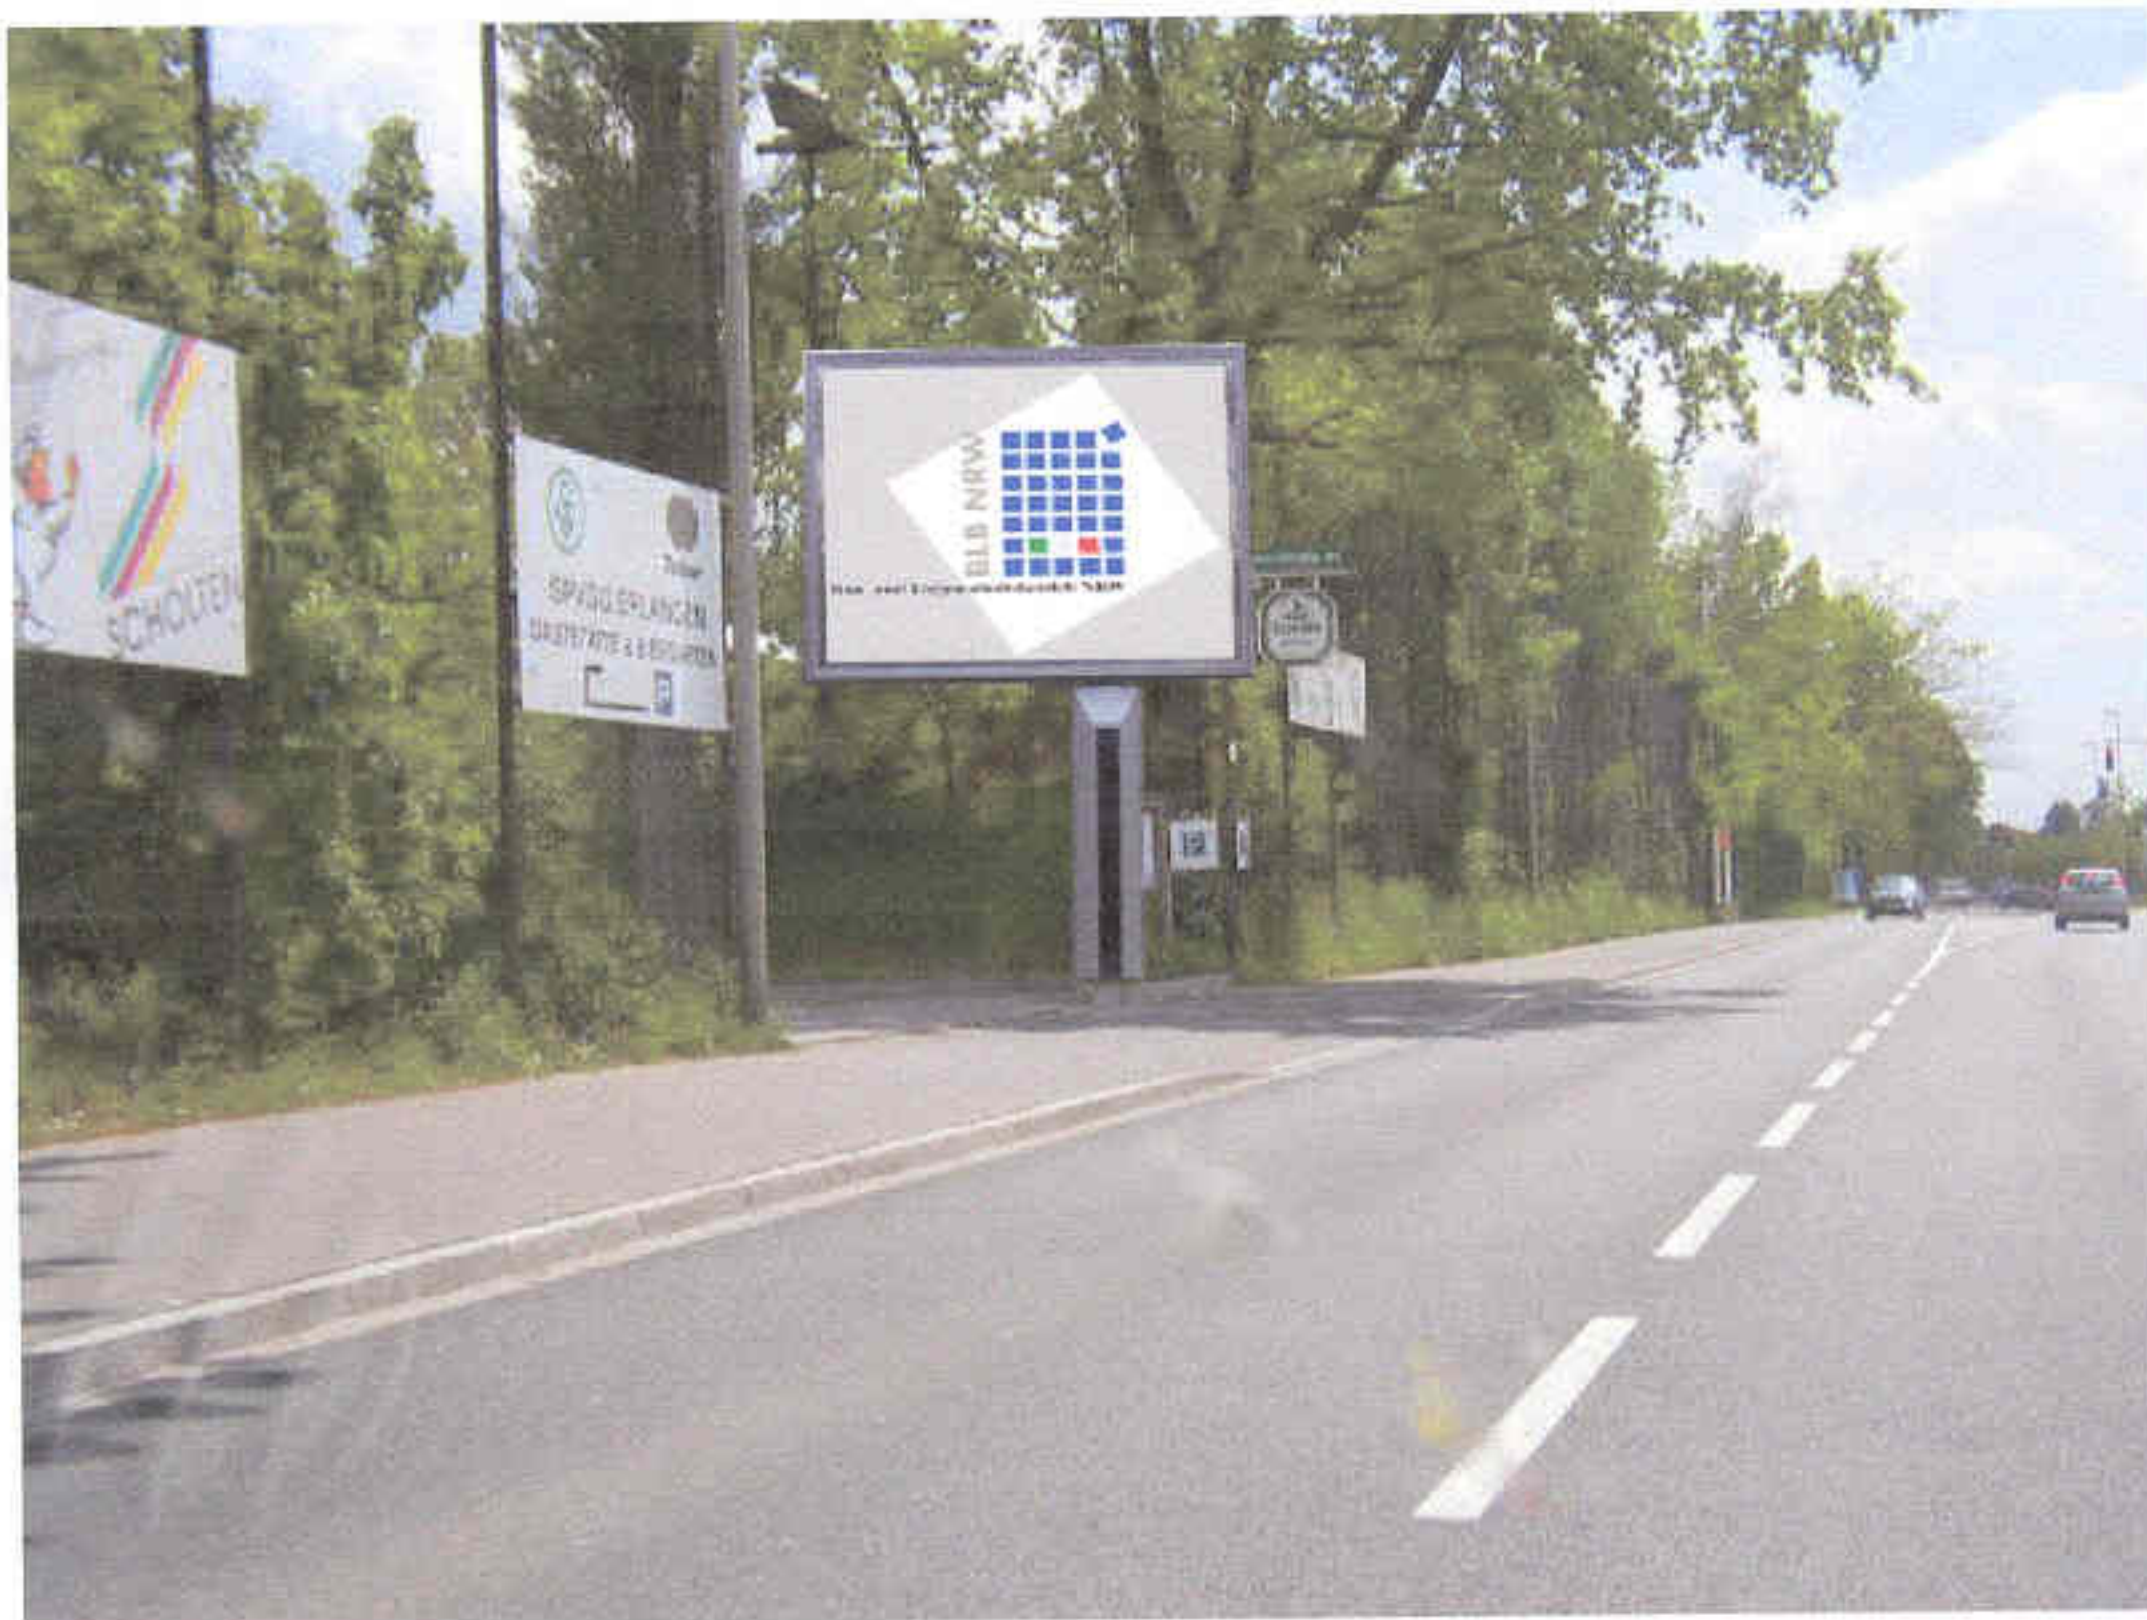

**Die Anlage entspricht in Lage und Größe nur cirka dem Lageplan
und ragt nicht in den öffentlichen Luftraum**