

# Anlage zu TOP 1.2

der BKB-Sitzung am 15.12.09




Lageplan  
M 1:1000



# Anlage zu TOP 1.2


der BKB-Sitzung am 15.12.09

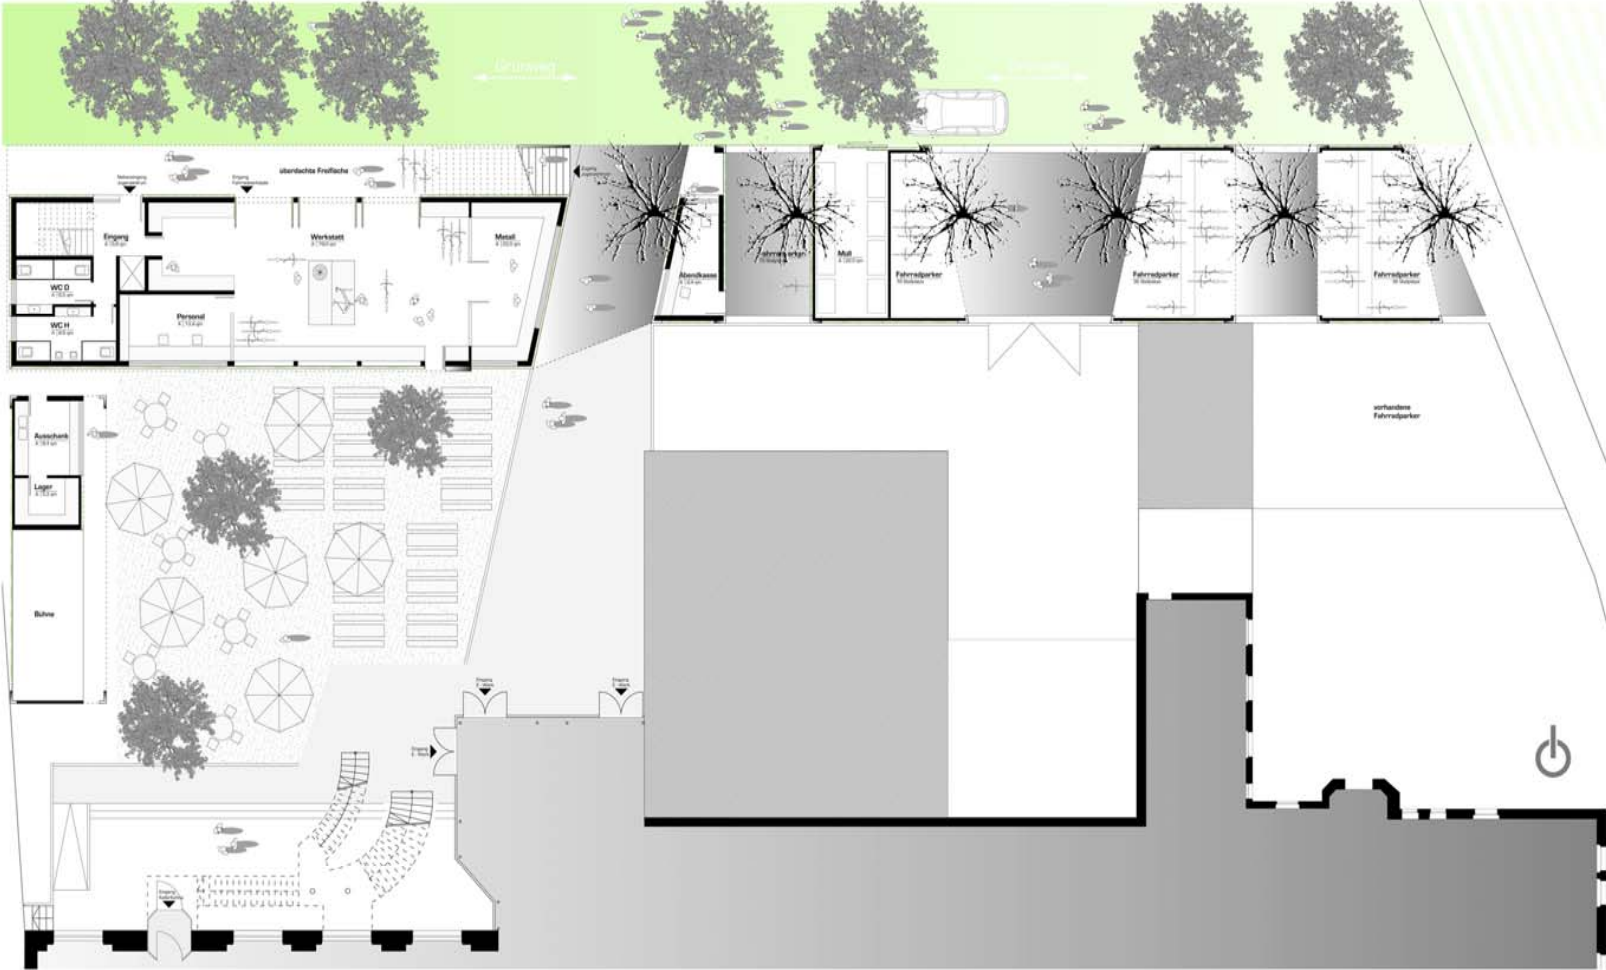

Erdgeschoss mit Biergarten  
M 1:100

# Anlage zu TOP 1.2

der BKB-Sitzung am 15.12.09

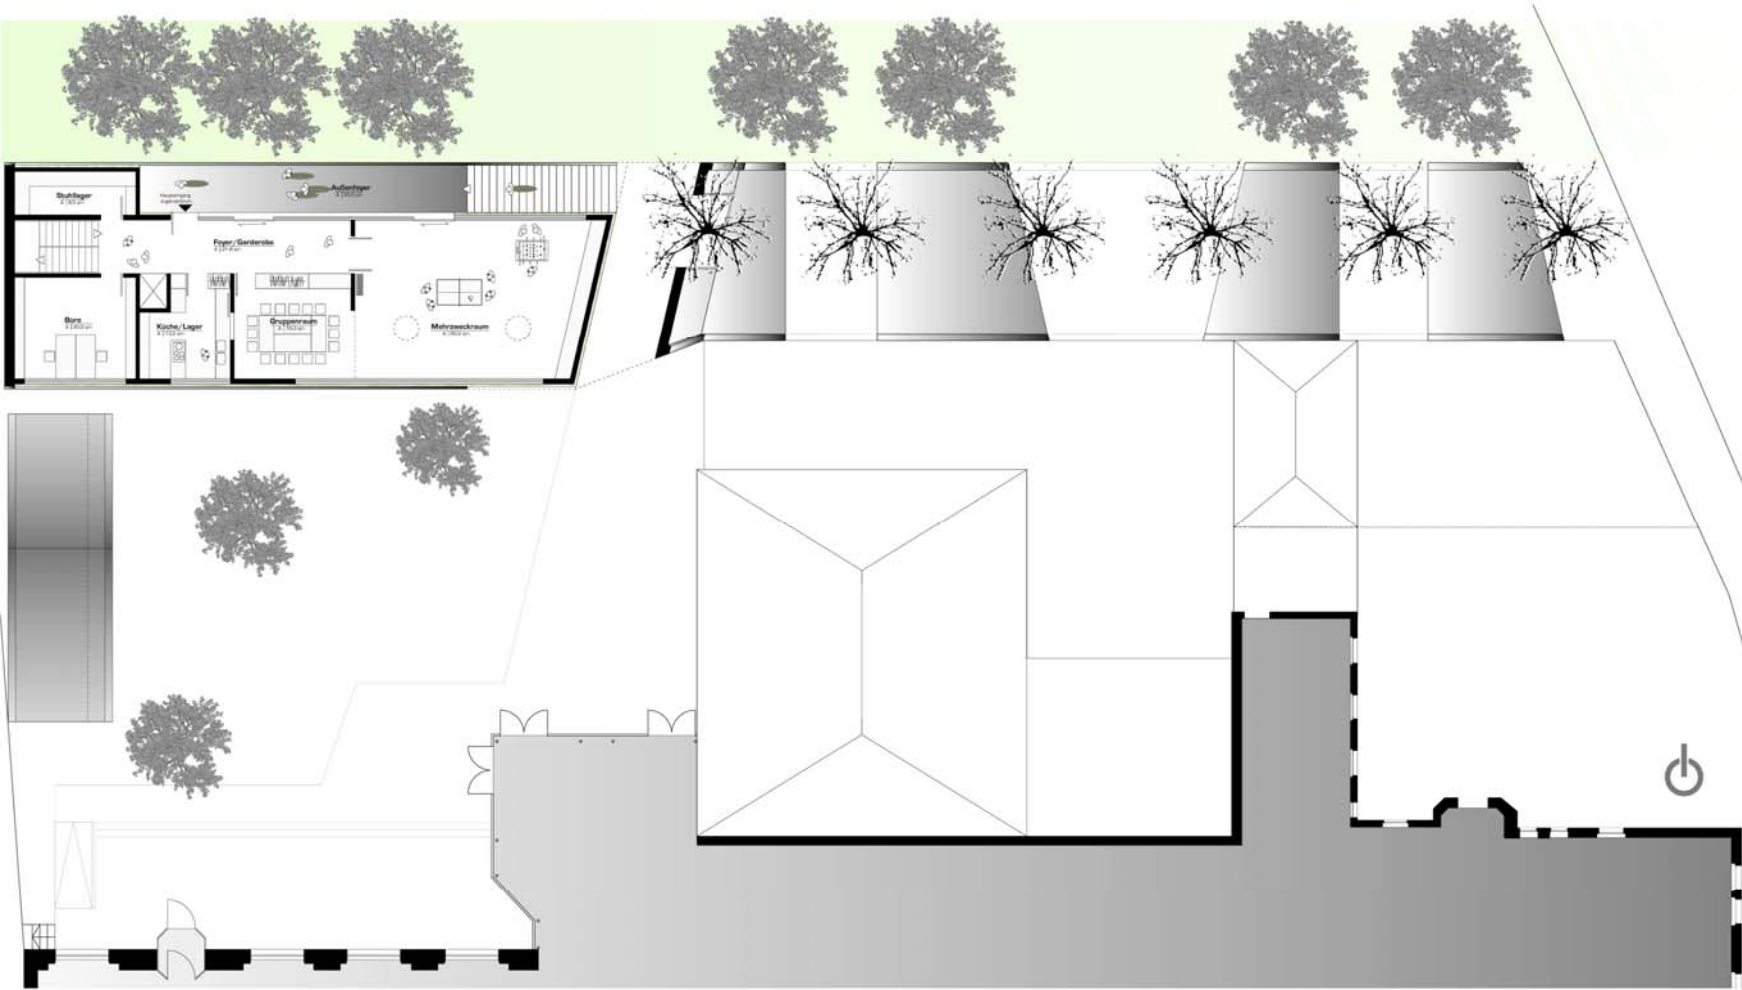

Obergeschoss  
M 1:100

# Anlage zu TOP 1.2

der BKB-Sitzung am 15.12.09

