



Anlage 1.1

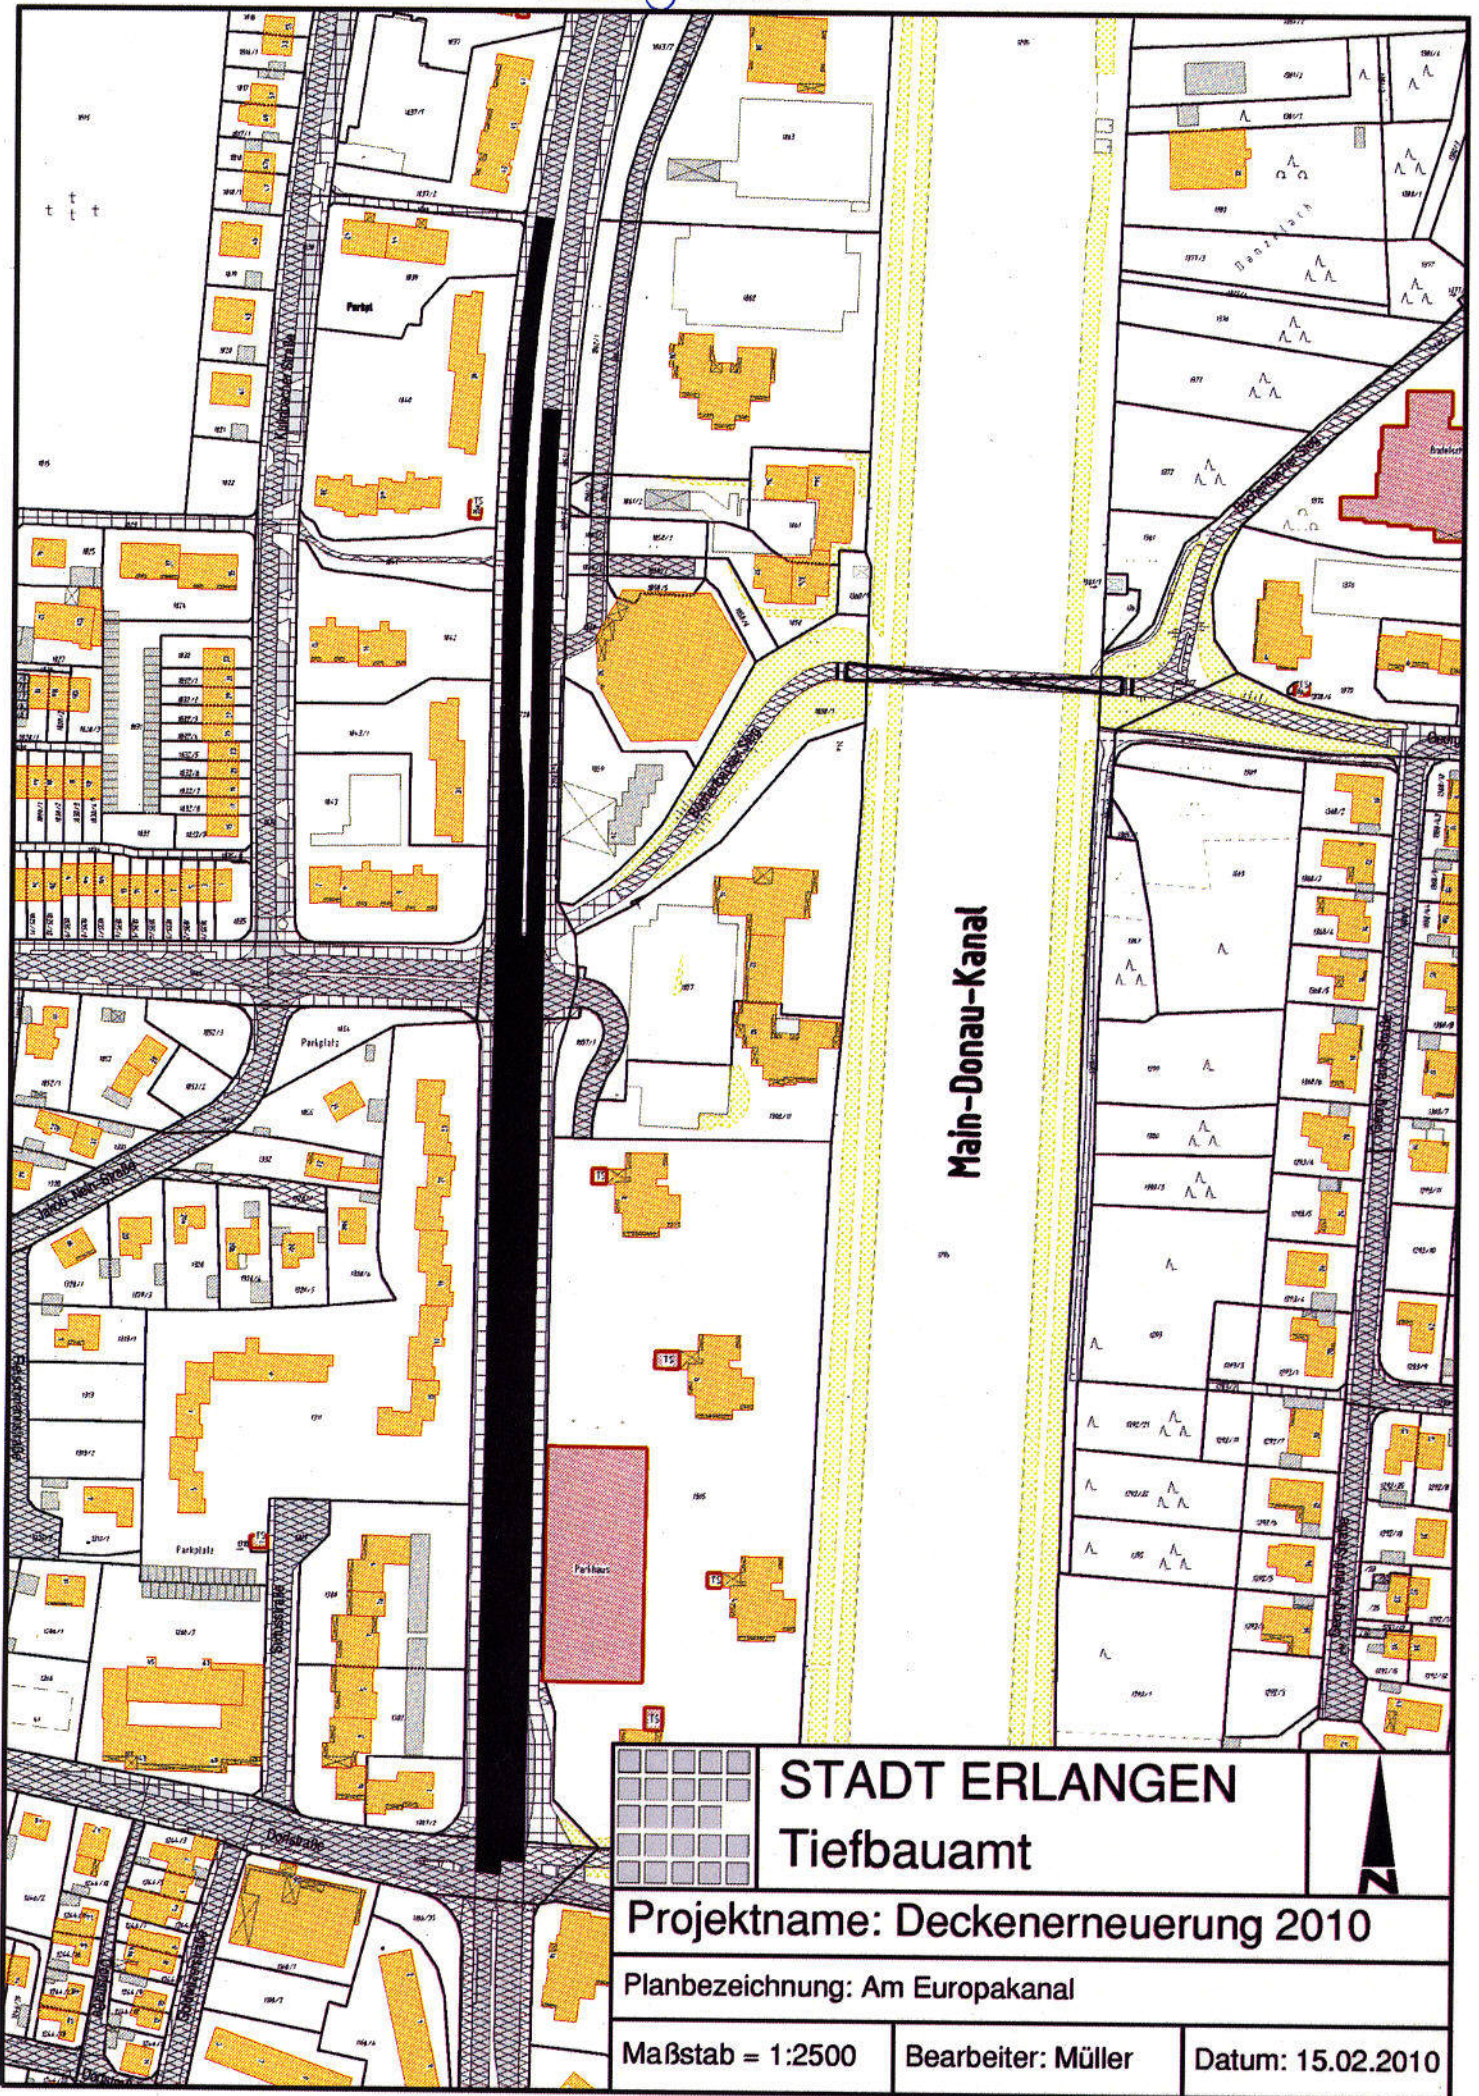

Main-Donau-Kanal

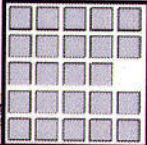

**STADT ERLANGEN**  
**Tiefbauamt**



**Projektname: Deckenerneuerung 2010**

**Planbezeichnung: Am Europakanal**

**Maßstab = 1:2500**

**Bearbeiter: Müller**

**Datum: 15.02.2010**