


Anlage 3.1

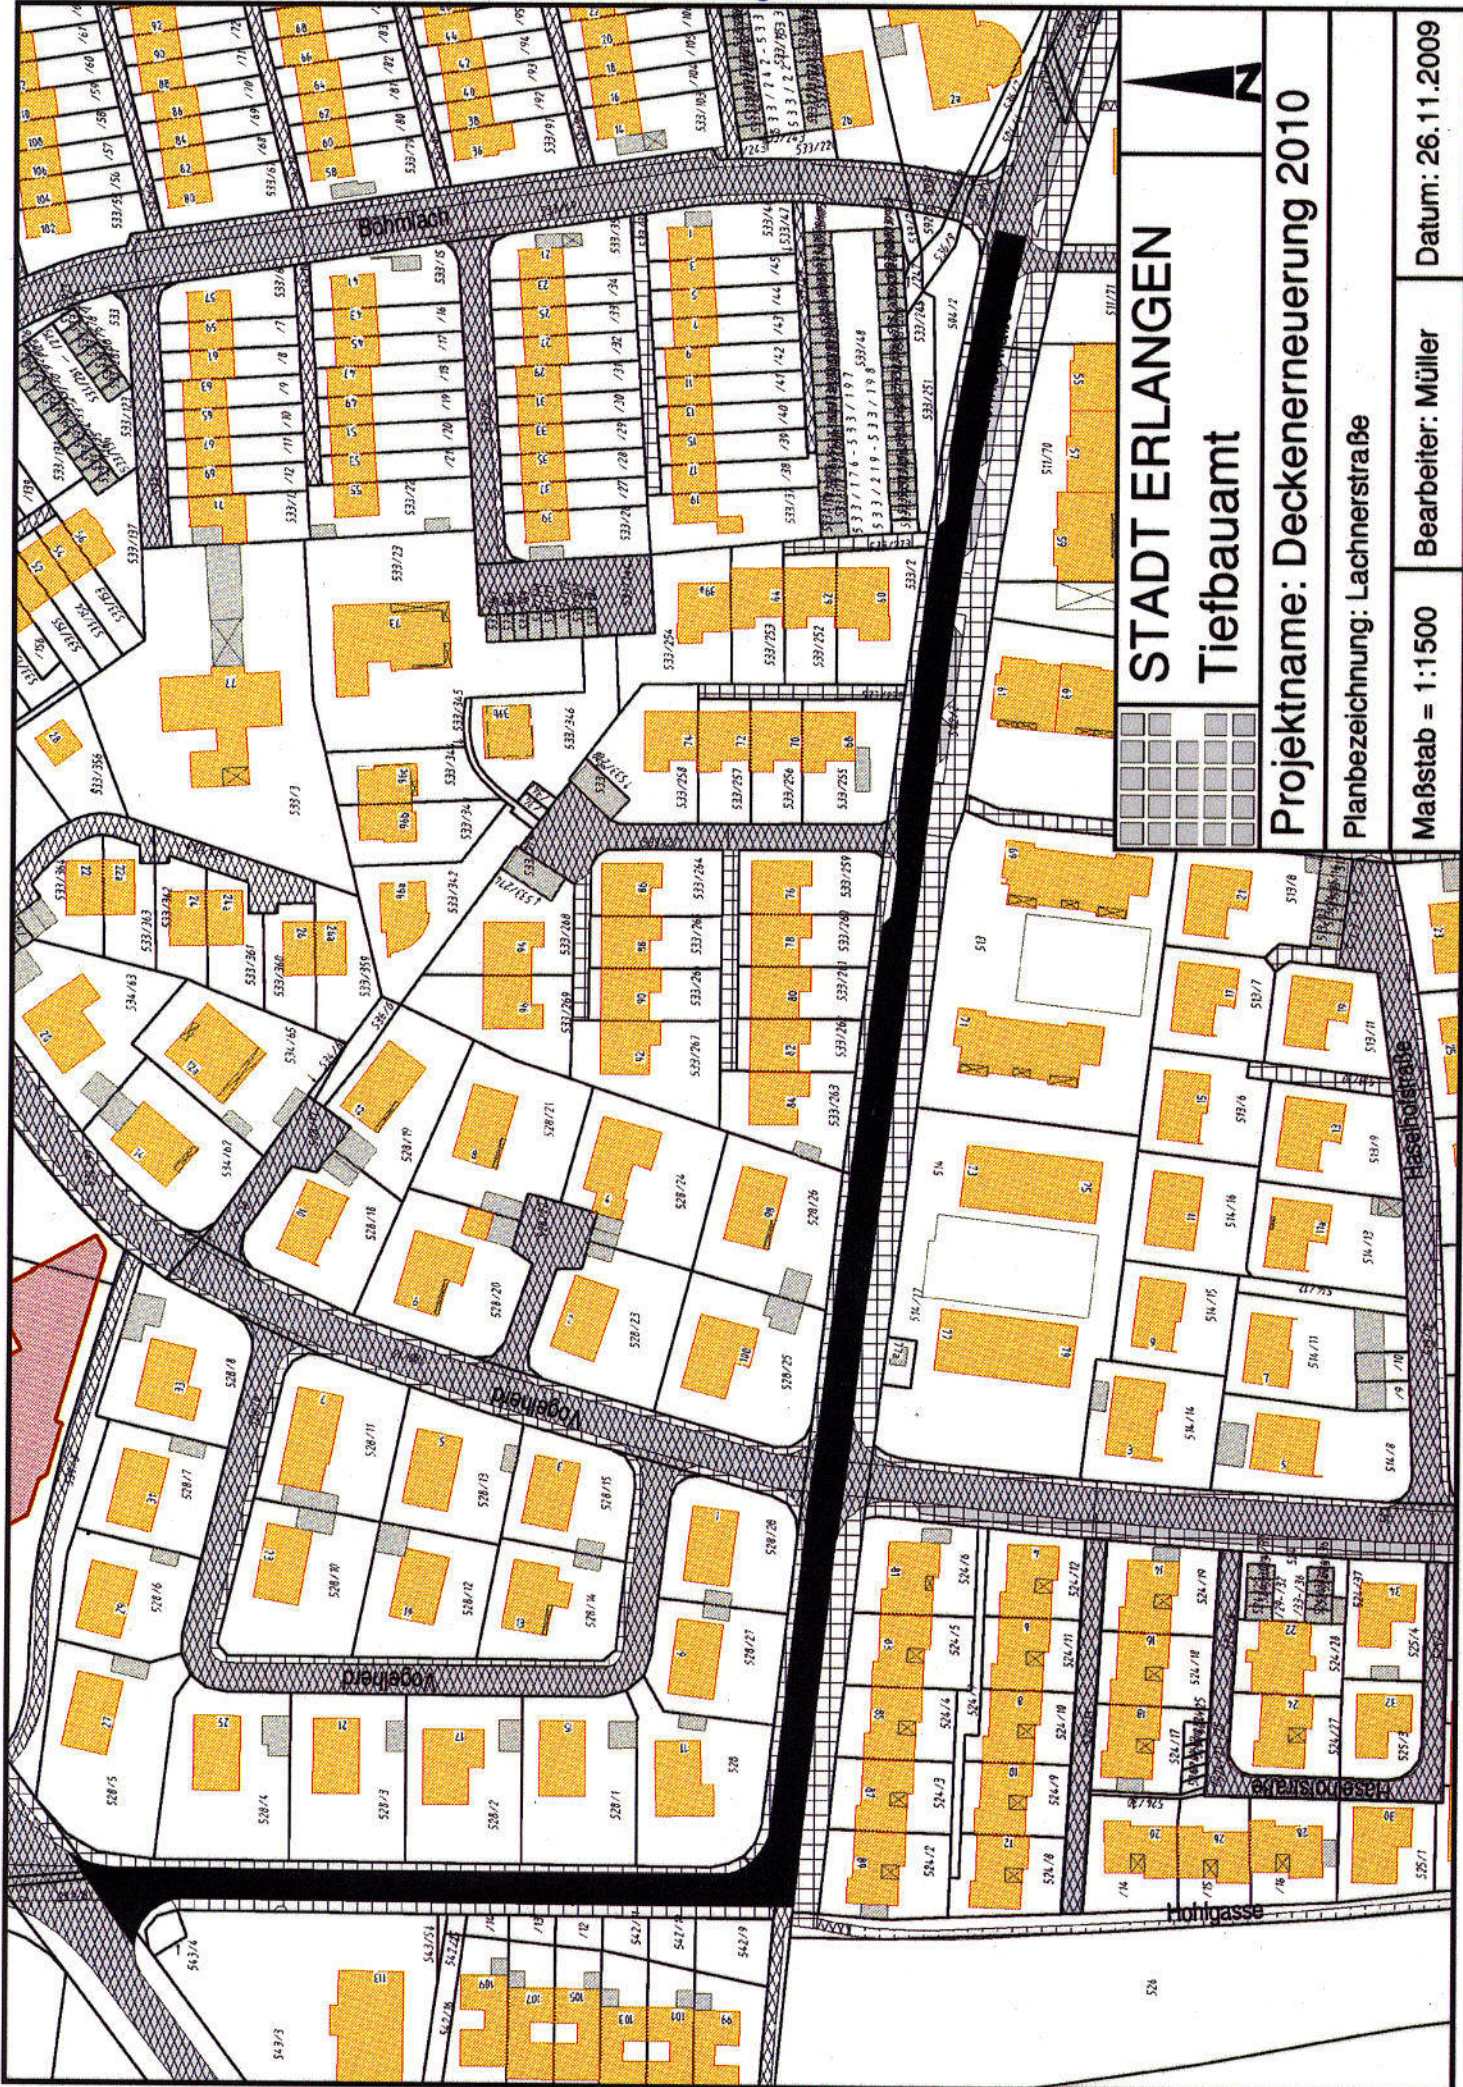

**STADT ERLANGEN**  
**Tiefbauamt**

**Projektname: Deckenerneuerung 2010**

Planbezeichnung: Lachnerstraße

Maßstab = 1:1500

Bearbeiter: Müller

Datum: 26.11.2009