



Regelquerschnitt Bereich 5 Station 0+120

Anlage 6

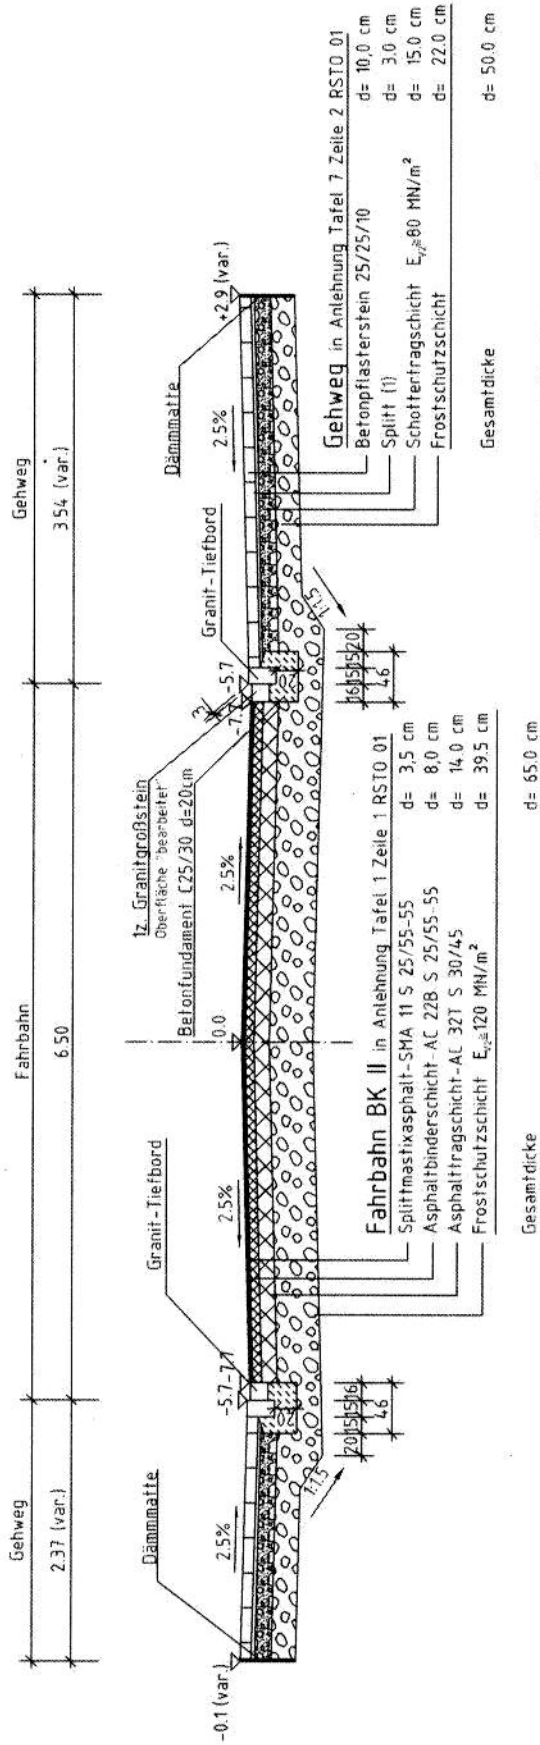

Detail Aufmerksamkeitsfeld M 1 : 20

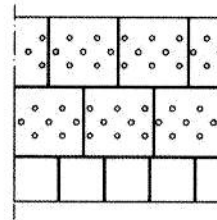

Flachkopfschrauben,
M10 / 30mm,
in 14mm Bohrung eingeklebt

Gehwegaufbau in Einmündungsbereichen

