




Hauptfeuerwache  
Trinkwassersanierung  
Installationswände  
OG2  
Raum B0214  
Stand 9.3.2010

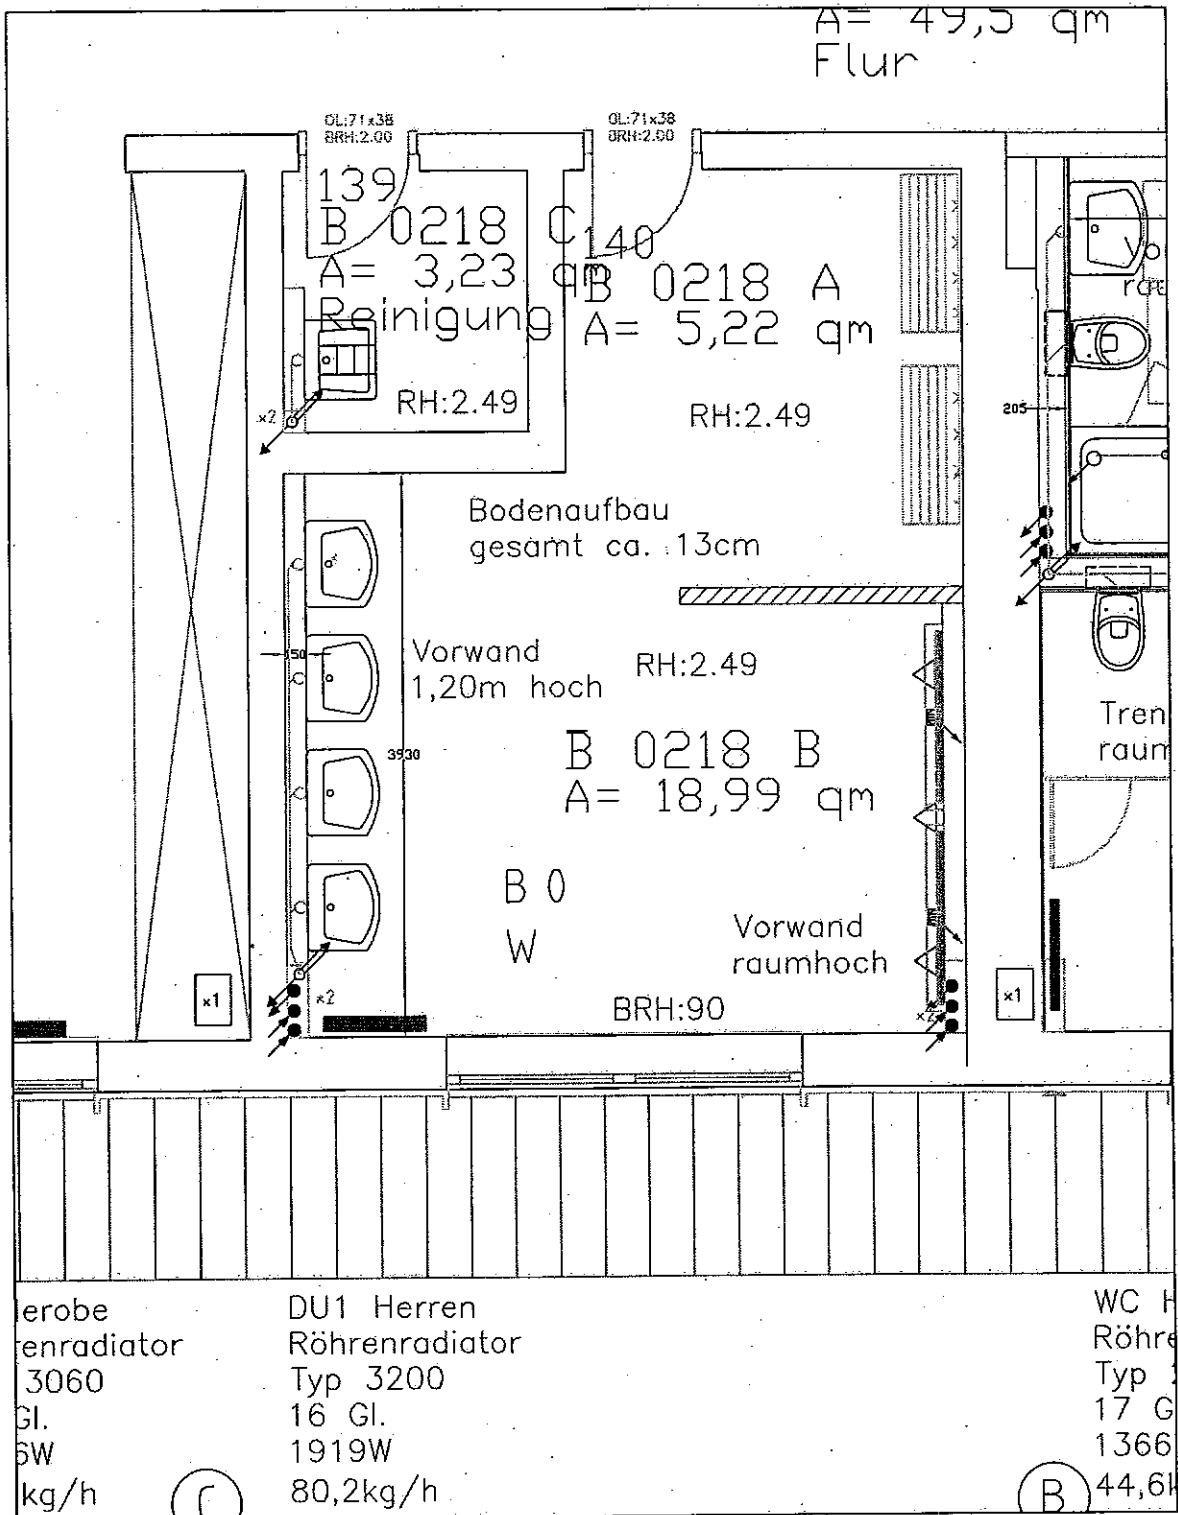


Hauptfeuerwache  
 Trinkwassersanierung  
 Installationswände  
 OG2  
 Raum B0218  
 Stand 9.3.2010

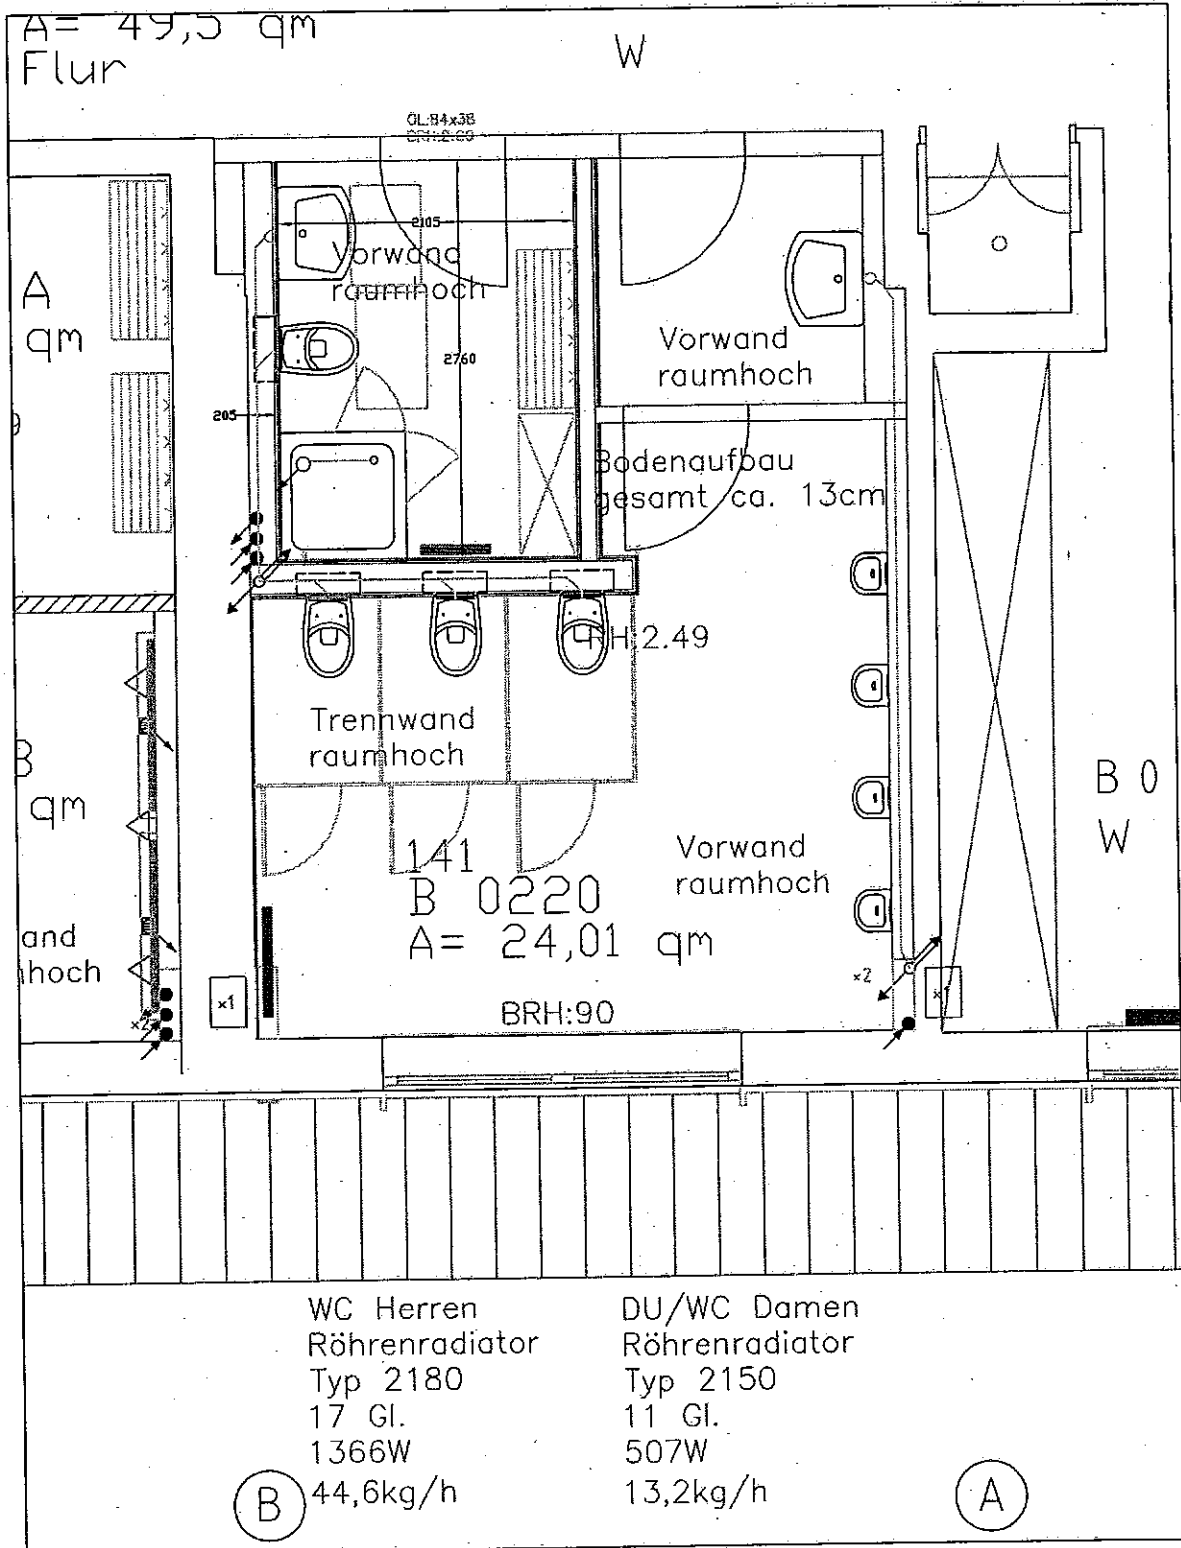


Hauptfeuerwache  
Trinkwassersanierung  
Installationswände  
OG2  
Raum B0220  
Stand 9.3.2010

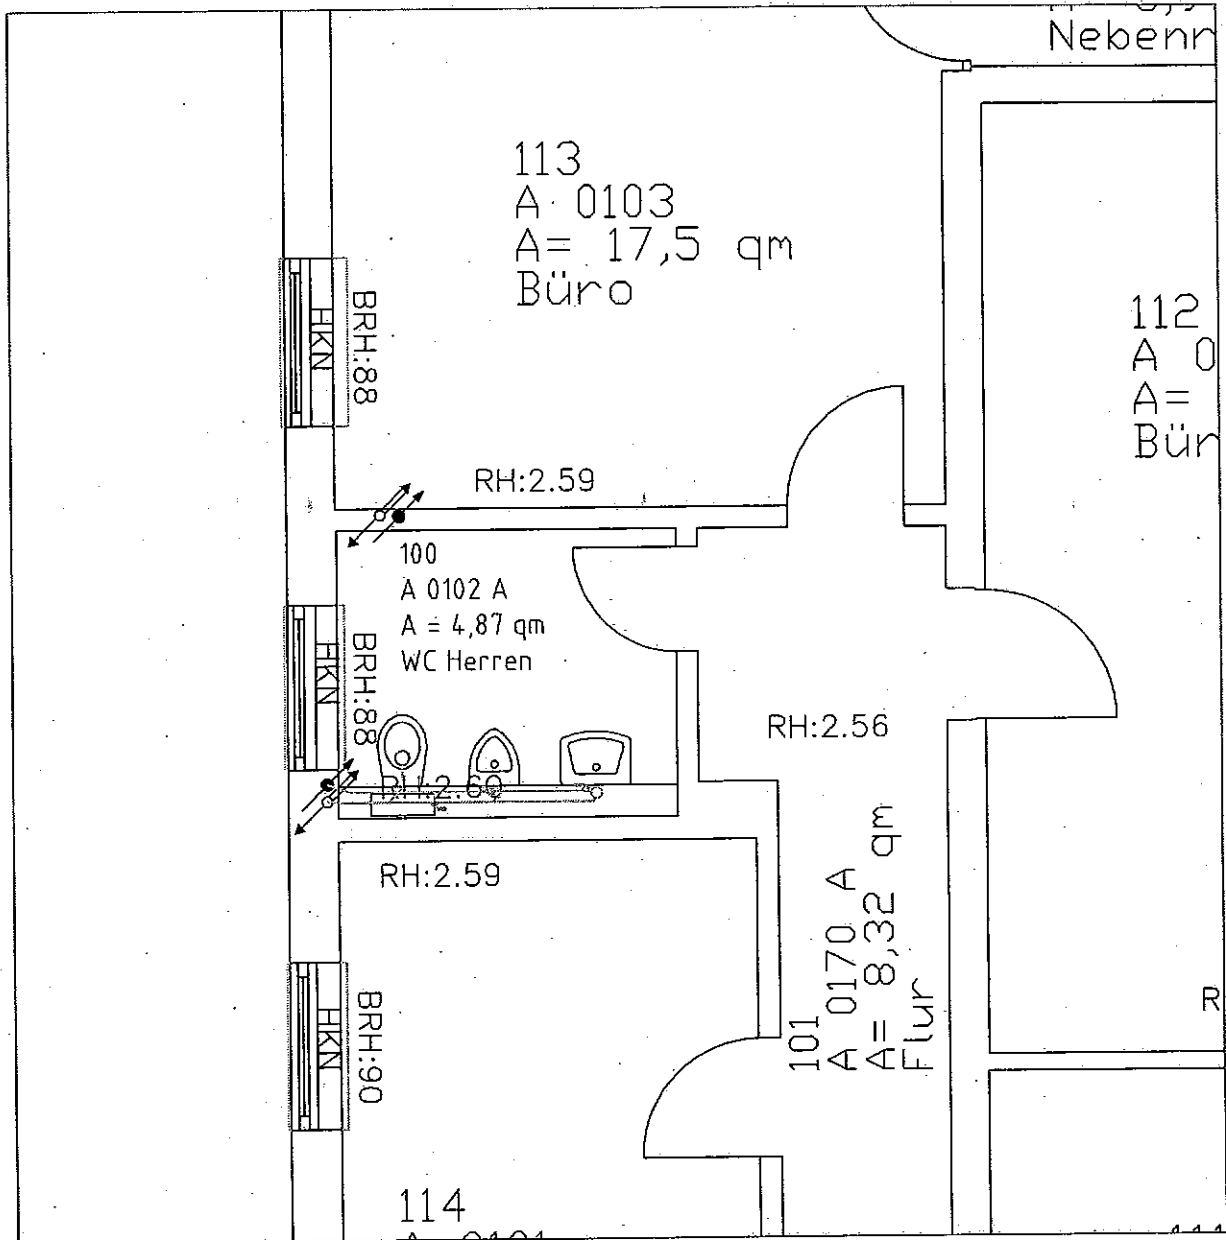


Hauptfeuerwache  
Trinkwassersanierung  
Installationswände  
OG1  
Raum A0102  
Stand 9.3.2010

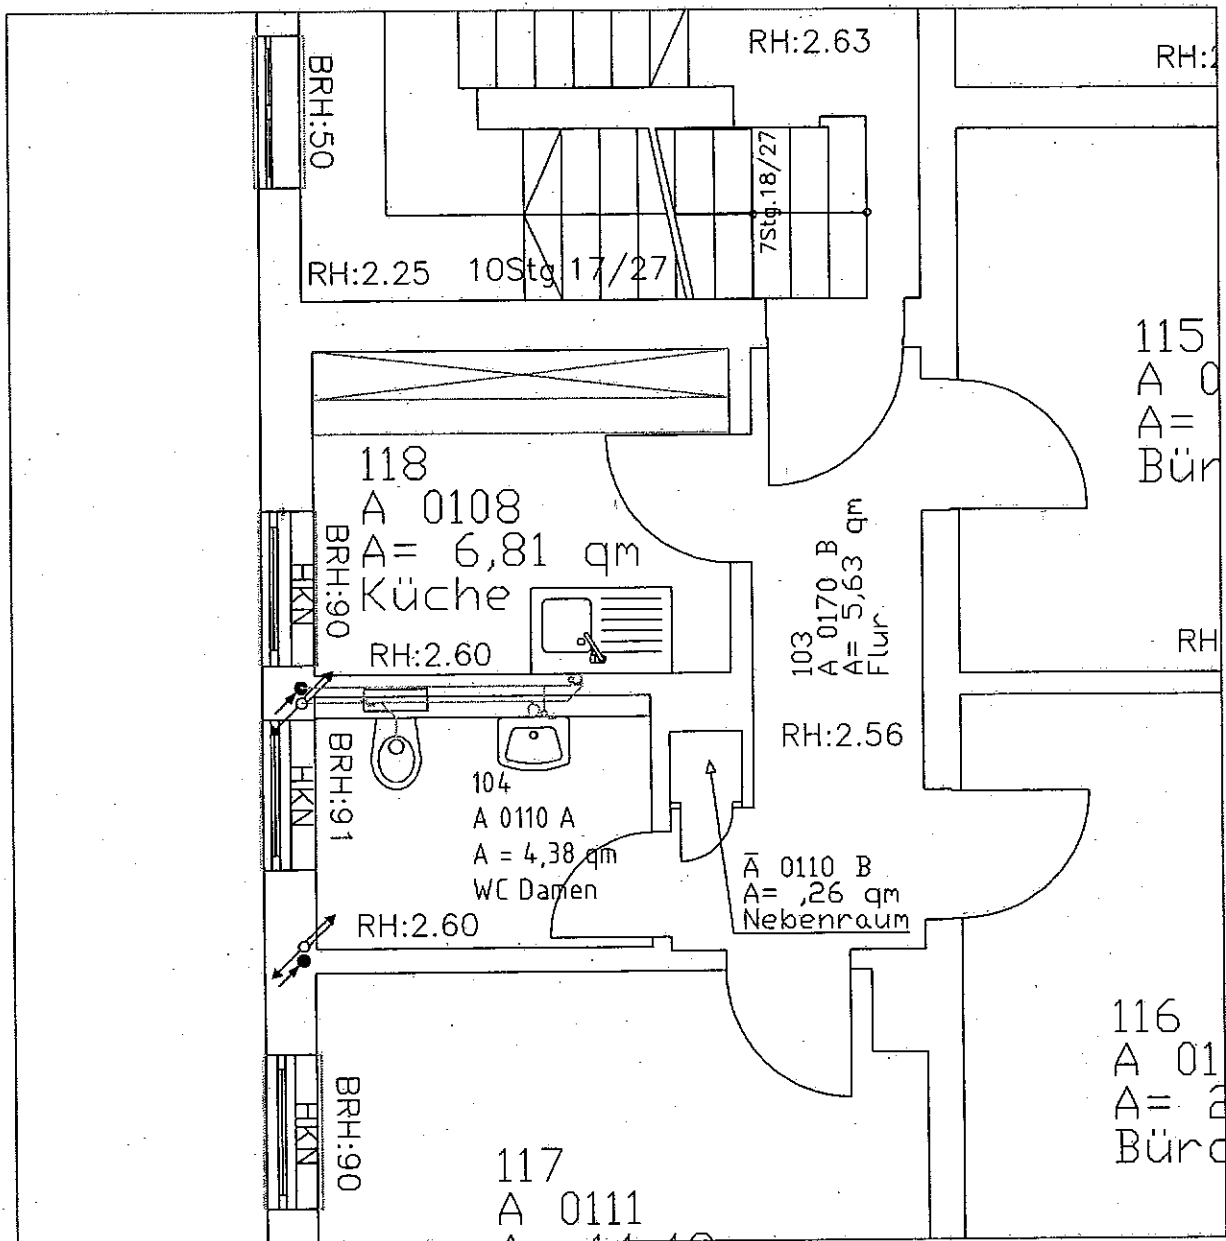


Hauptfeuerwache  
 Trinkwassersanierung  
 Installationswände  
 OG1  
 Raum A0110  
 Stand 9.3.2010

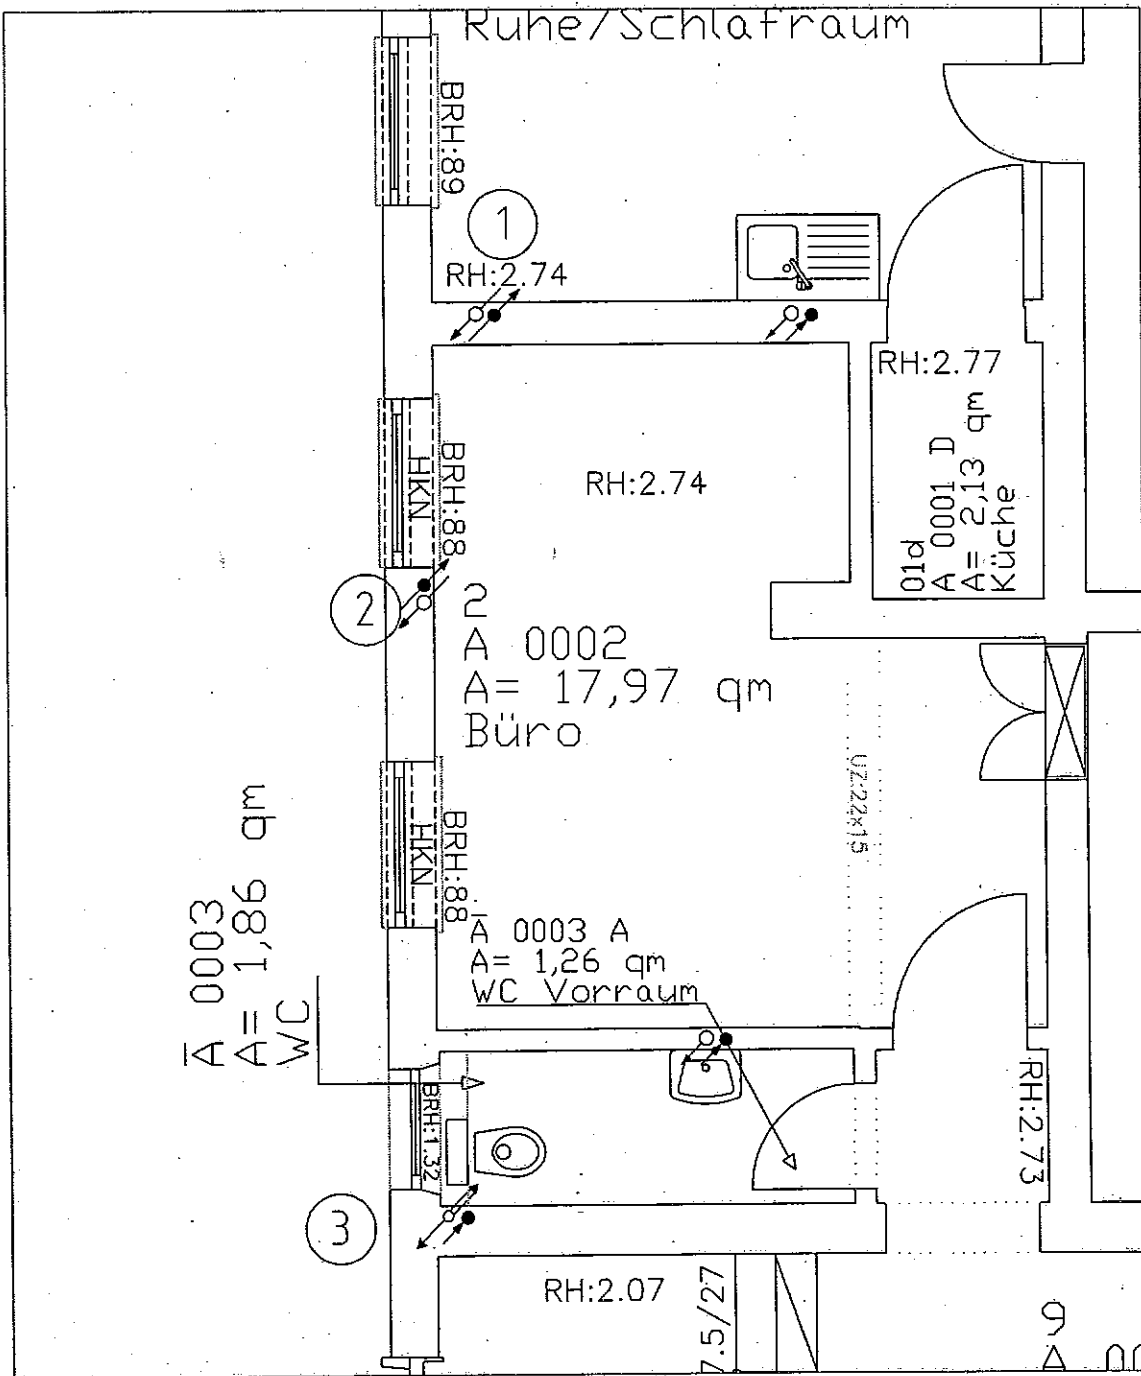

Hauptfeuerwache  
 Trinkwassersanierung  
 Installationswände  
 EG  
 Raum A0003  
 Stand 9.3.2010

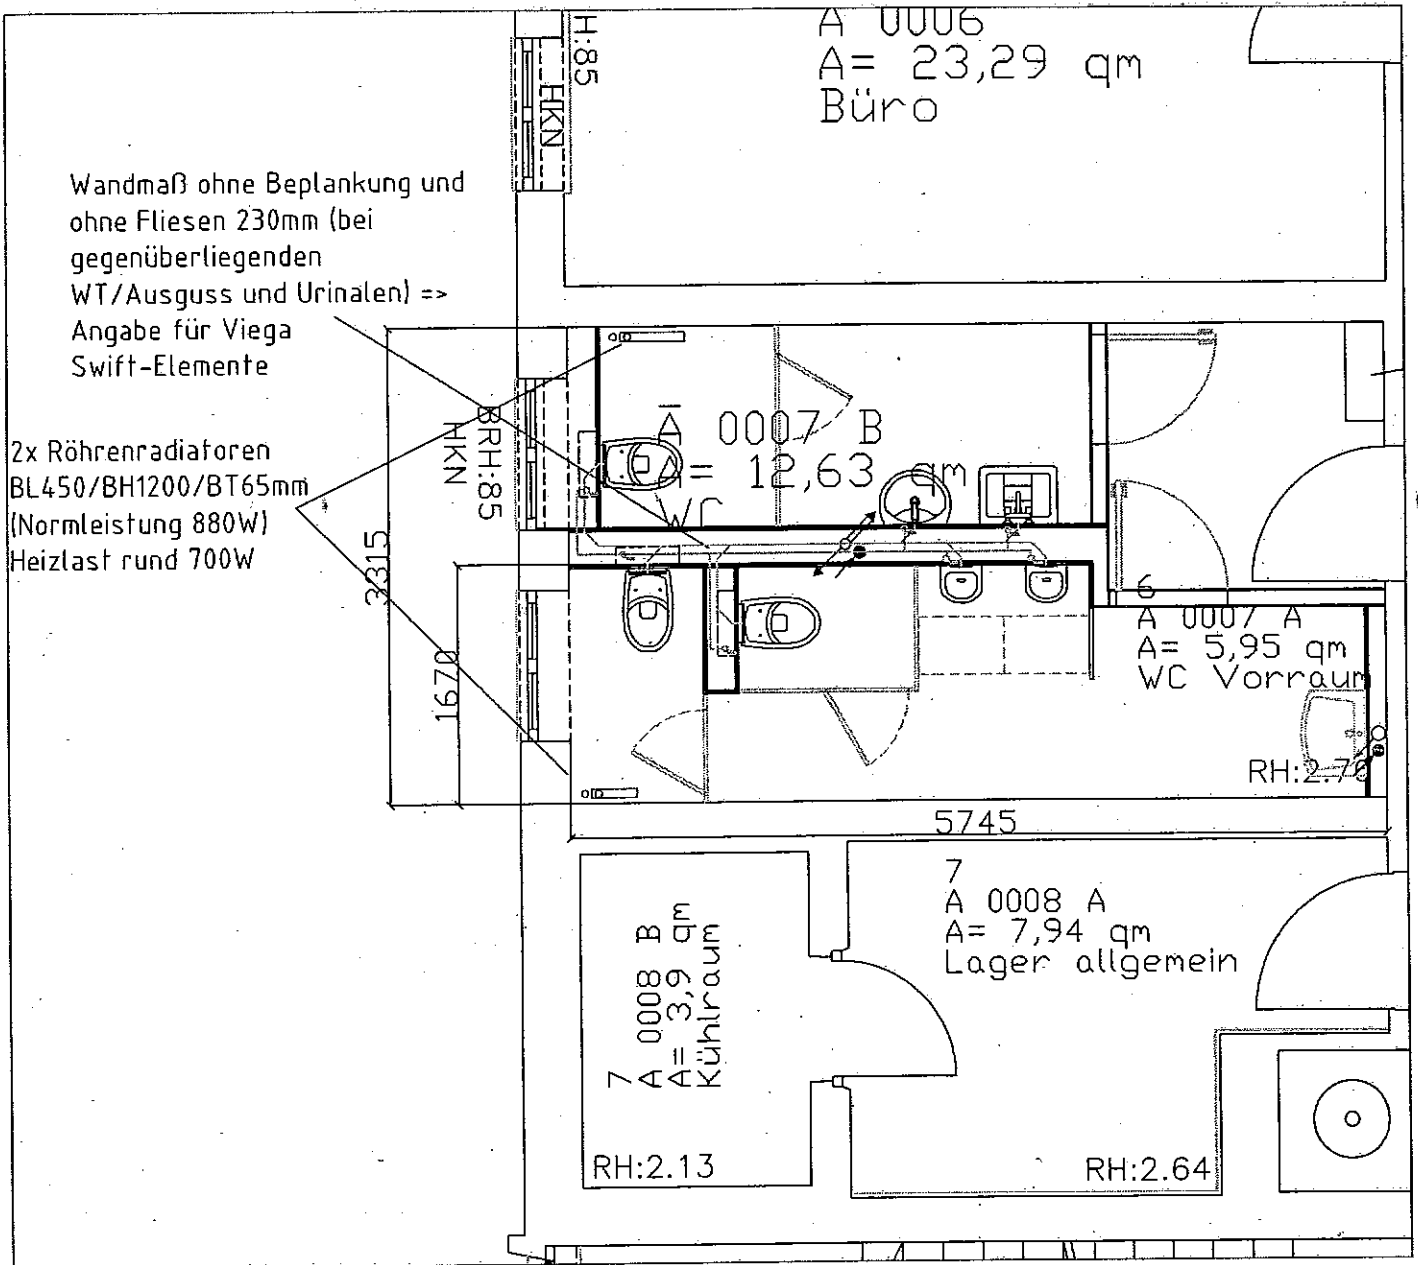


Hauptfeuerwache  
 Trinkwassersanierung  
 Installationswände  
 EG  
 Raum A0007  
 Stand 9.3.2010

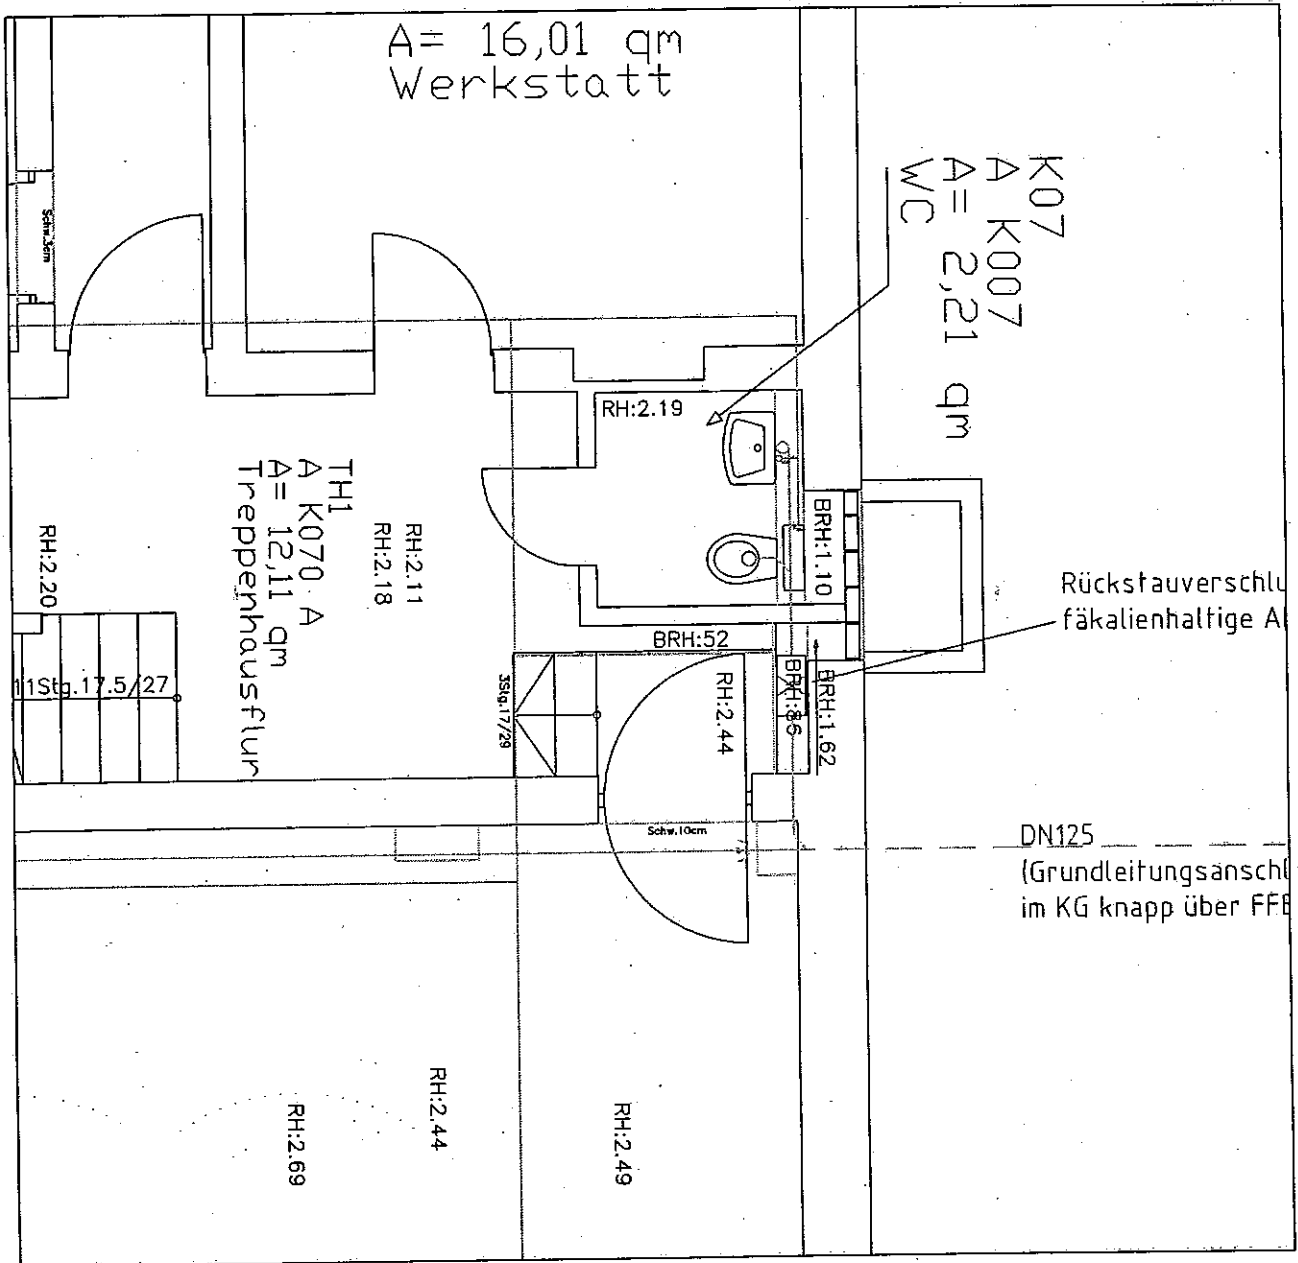


Hauptfeuerwache  
 Trinkwassersanierung  
 Installationswände  
 KG  
 Raum AK007  
 Stand 9.3.2010



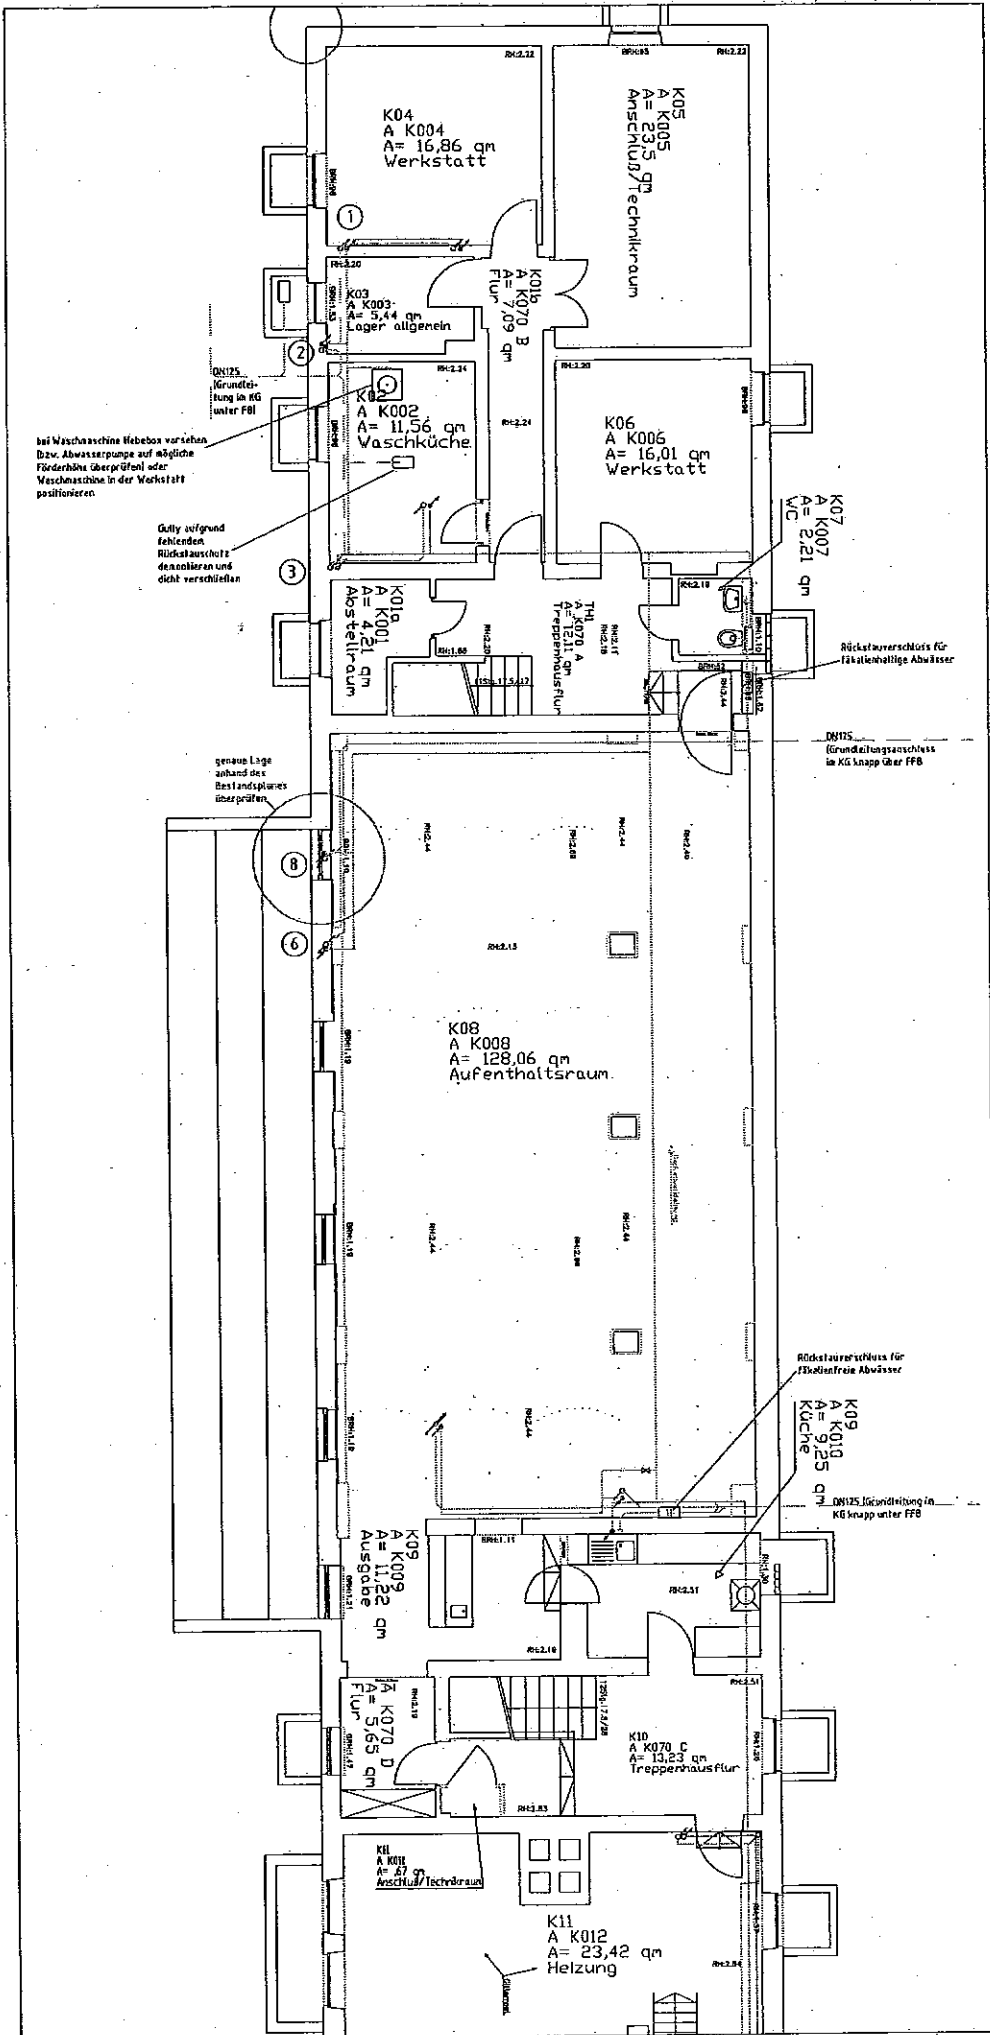

Hauptfeuerwache  
Trinkwassersanierung  
Sanitärverteilung  
KG (Verwaltungsbau)  
Stand 9.3.2010

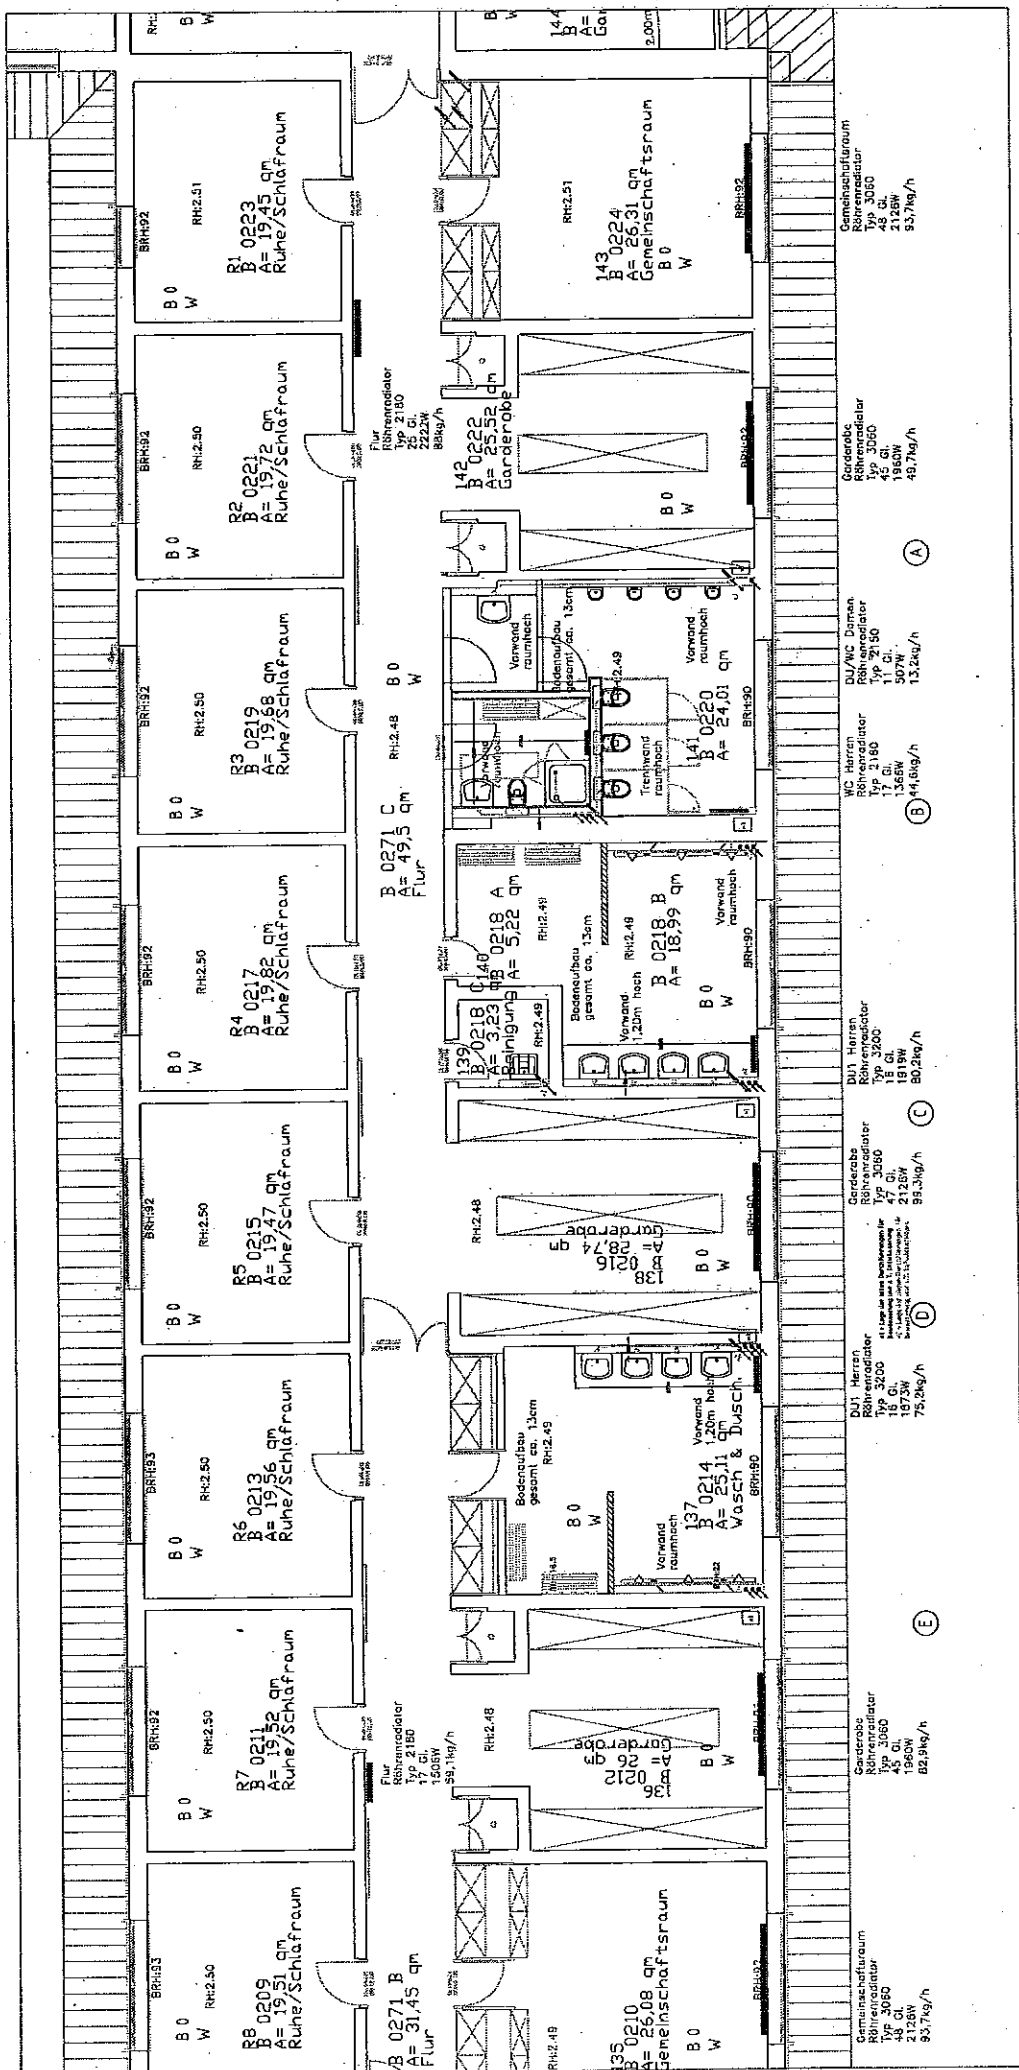

Hauptfeuerwache  
 Trinkwassersanierung  
 Heizung  
 OG2 (über Fahrzeughalle)  
 Stand 9.3.2010