




BLICK VON DER SCHWABACHANLAGE

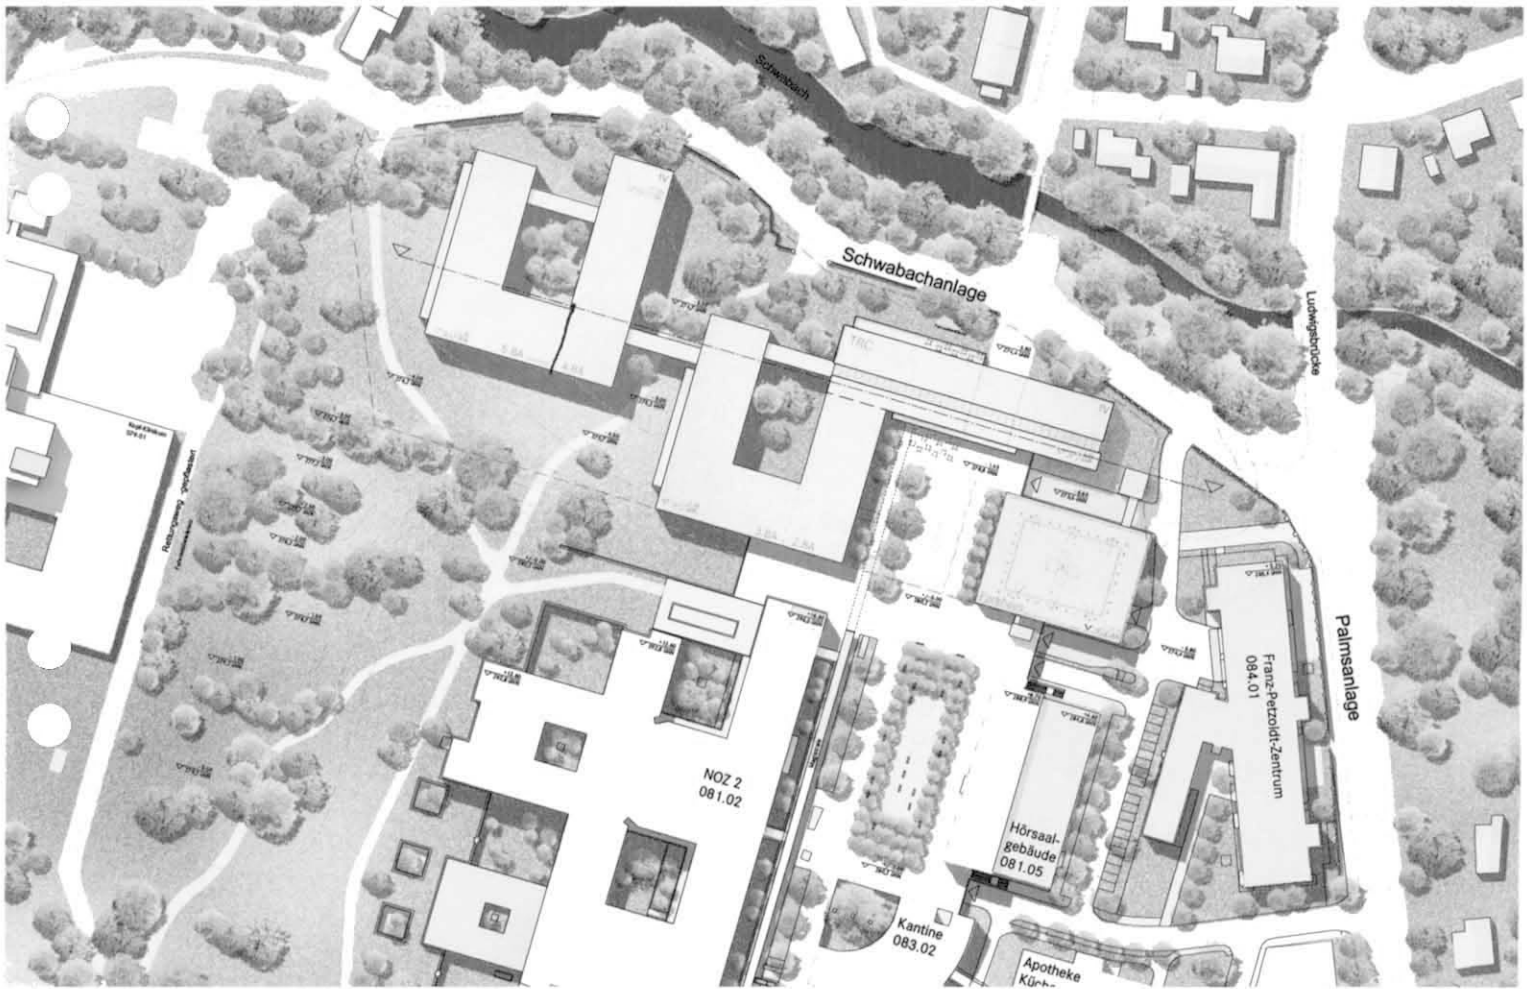

LAGEPLAN M 1:500

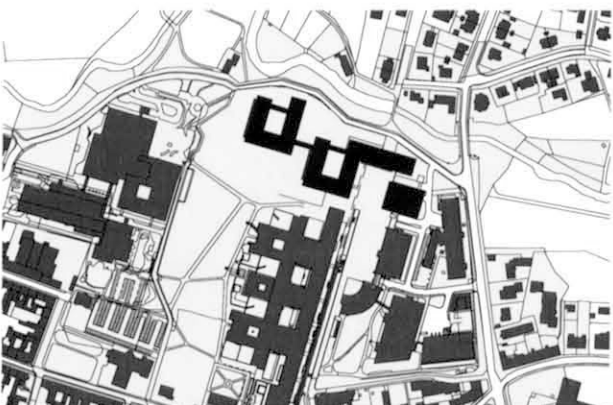

LAGEPLAN M 1:2000

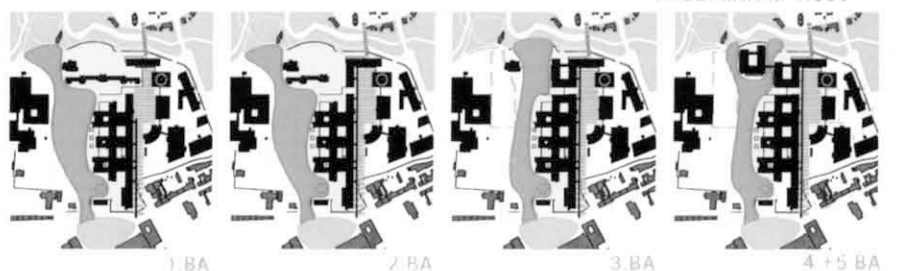

SCHNITT M 1:500



TRANSLATIONAL RESEARCH CENTER