
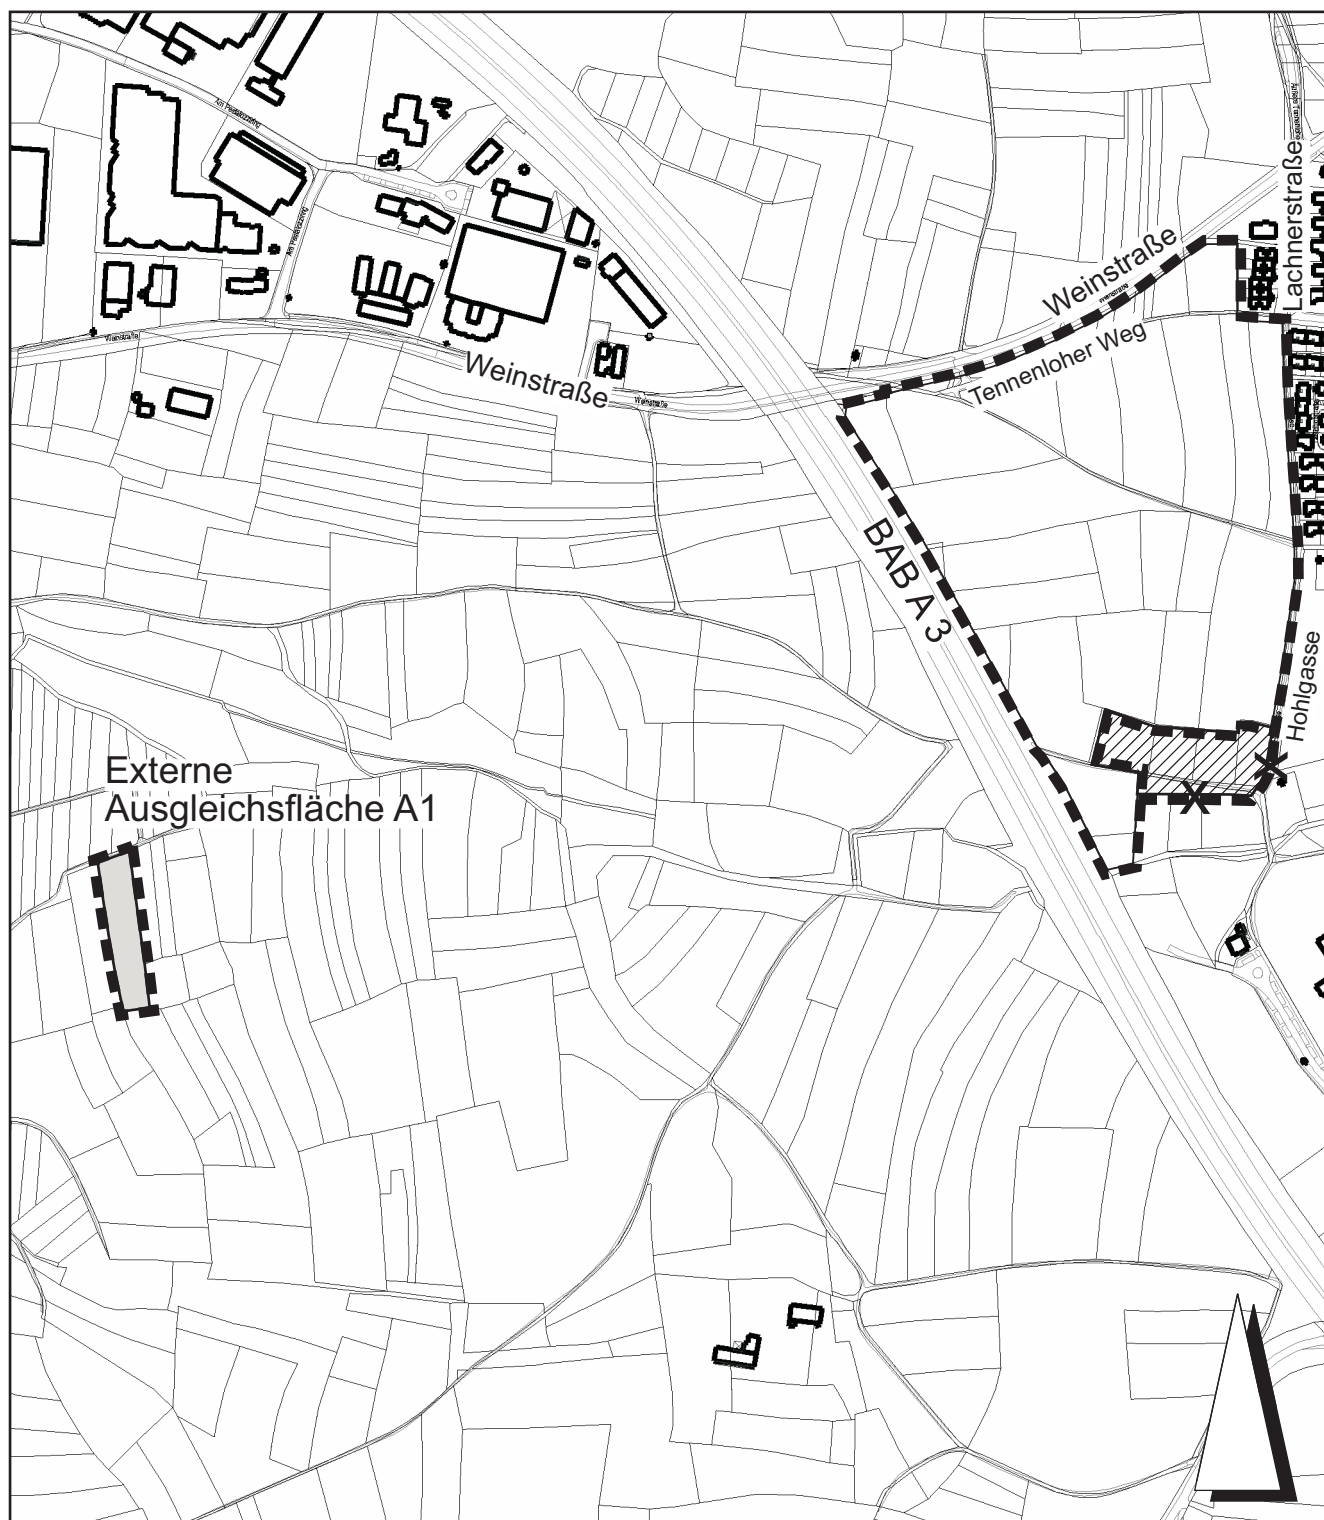


# 16. Änderung des Flächennutzungsplans mit Landschaftsplan 2003

## - Tennenlohe östlich BAB A3 -

Stadt Erlangen

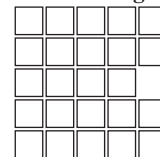

----- Grenze des räumlichen Geltungsbereichs der FNP-Änderung

■ Erweiterung

▨ Rücknahme

Stadt Erlangen



Amt für Stadtentwicklung und Stadtplanung

Stand: April 2010