




Westansicht

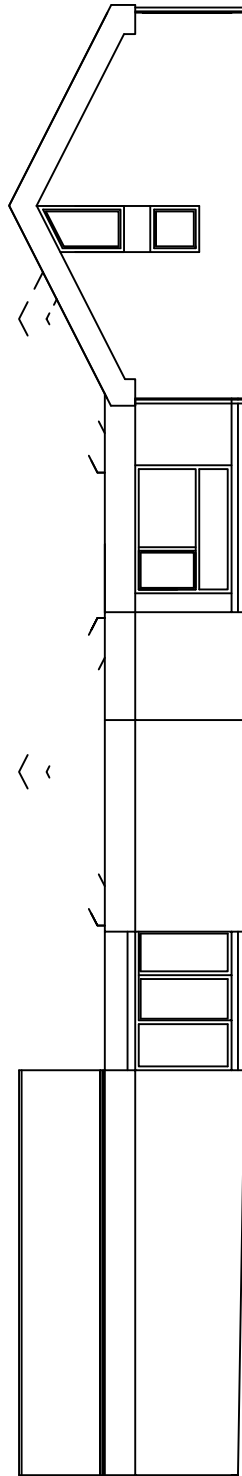

Nordansicht

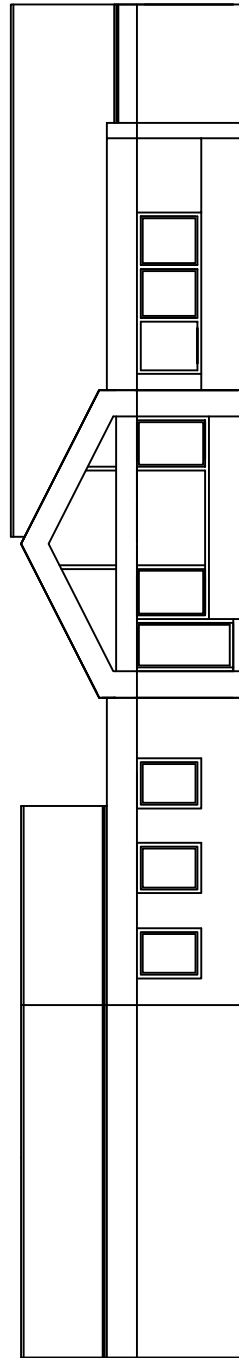

Ostansicht

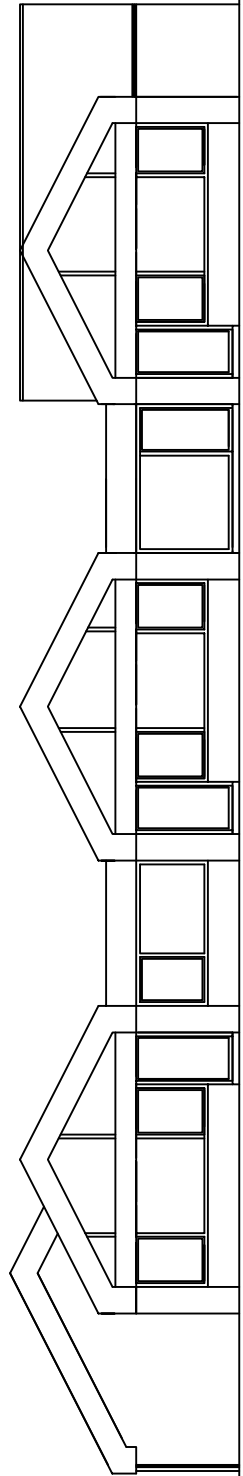

Südensicht

Bauherr: GME Gebäudemangement Stadt Erlangen, Schuhstr. 40, 91052 Erlangen, Herr Tuzcek, Frau Fronemann	Ansichten	Planstand 30.09.2009	Plannummer E 02c
Generalsanierung Kindergarten Erlangen – Kriegenbrunn		M 1:200	
Planung: Anton Graf –Architekt– Moritzbergstr. 61, D–90482 Nürnberg Tel 0911/50 47 172 Fax: 50 47 173		Entwurf	