


West. Stadtmauerstr.

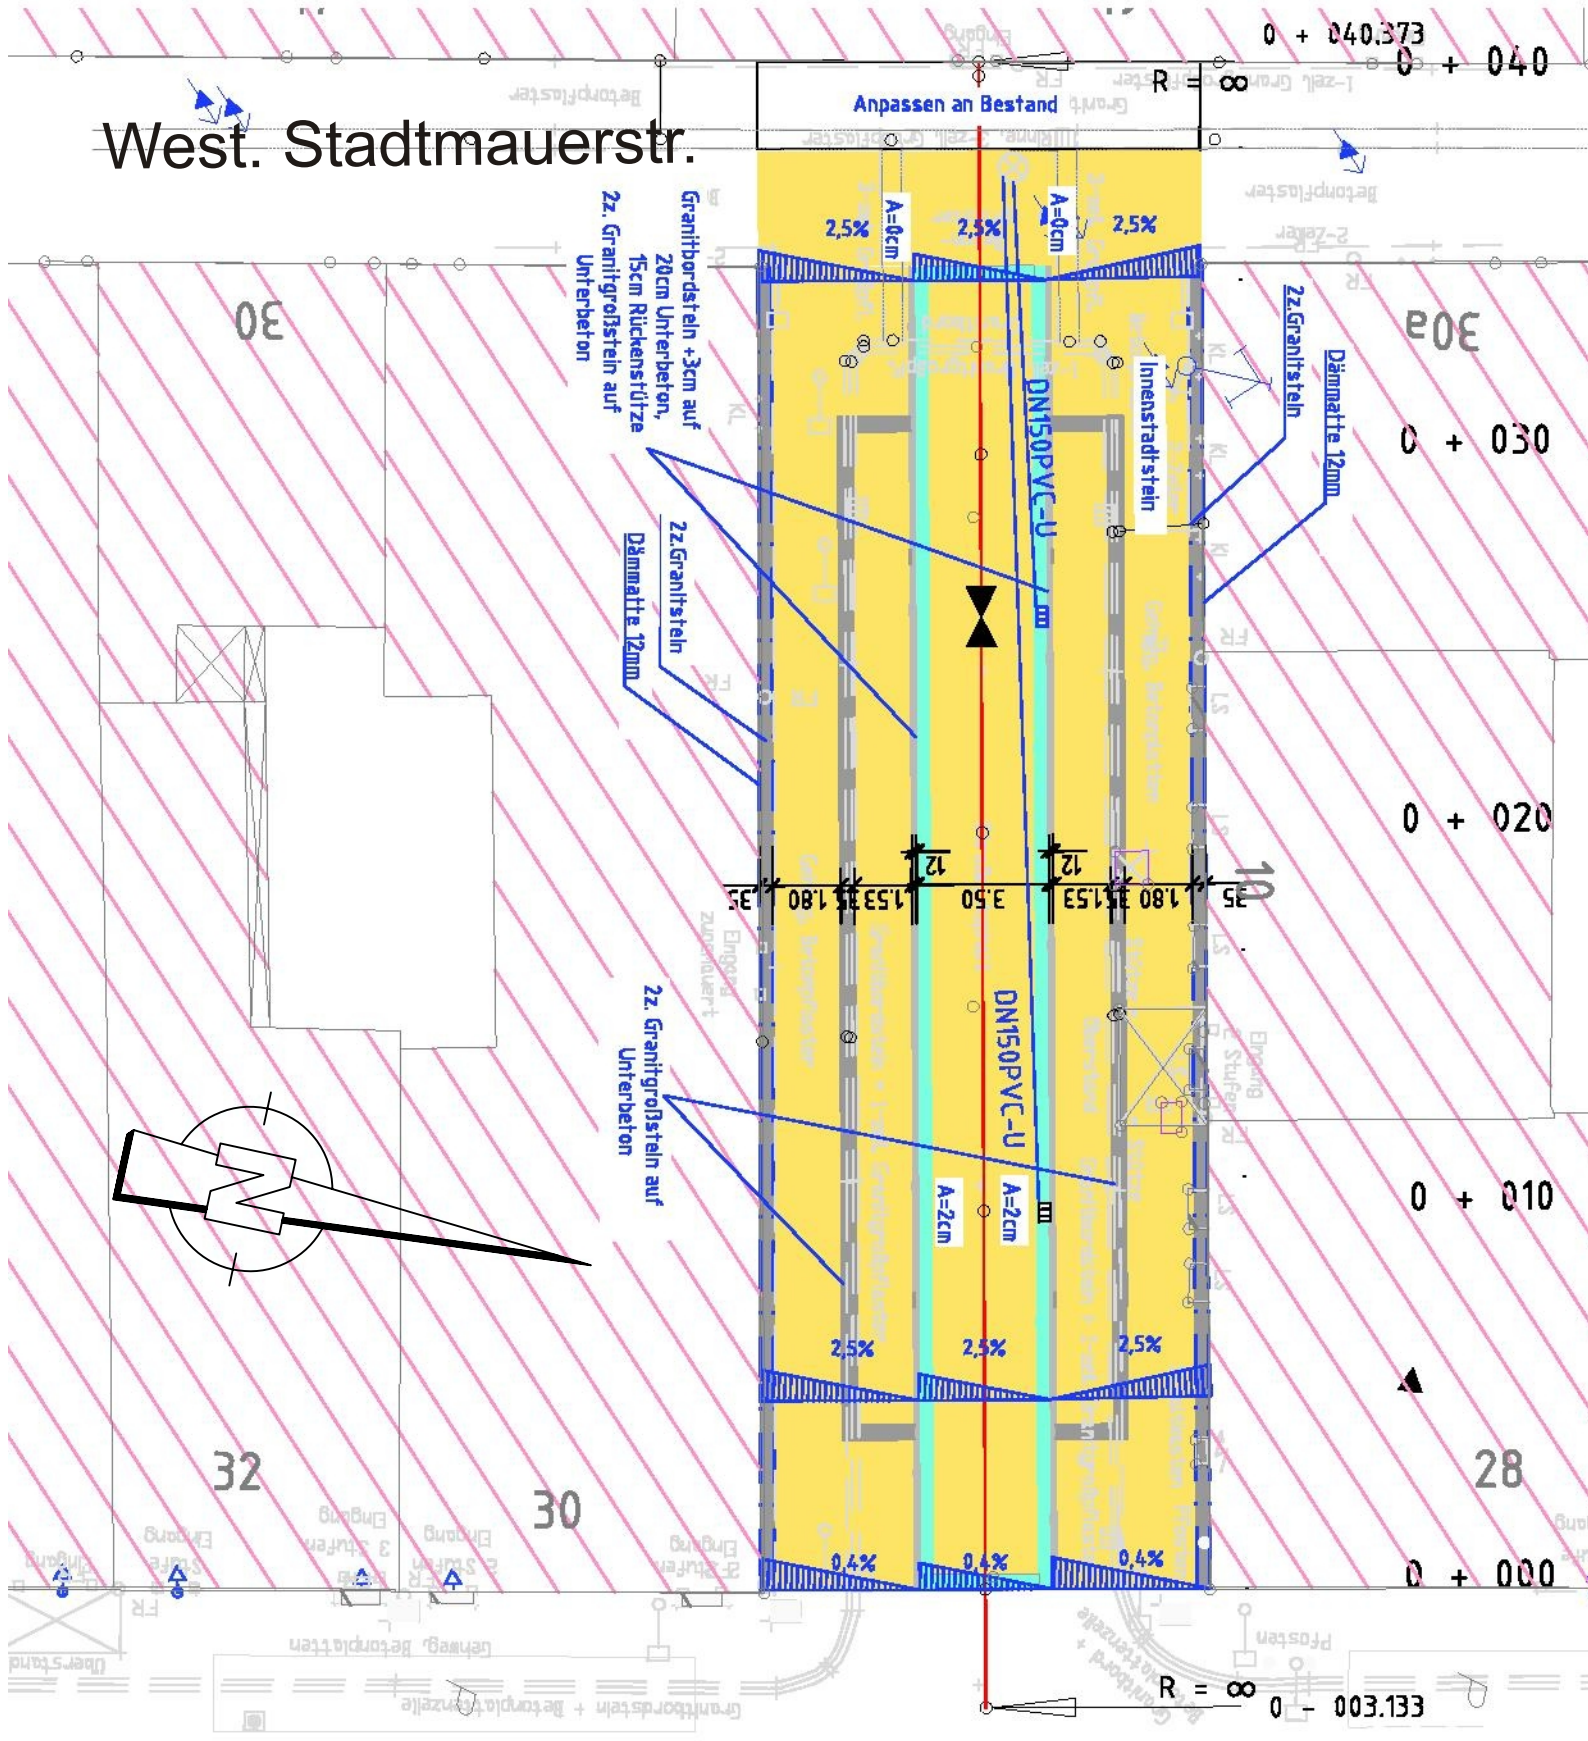

Goethestraße

**Lageplan  
Ausbau Helmstraße  
M = 1:200**