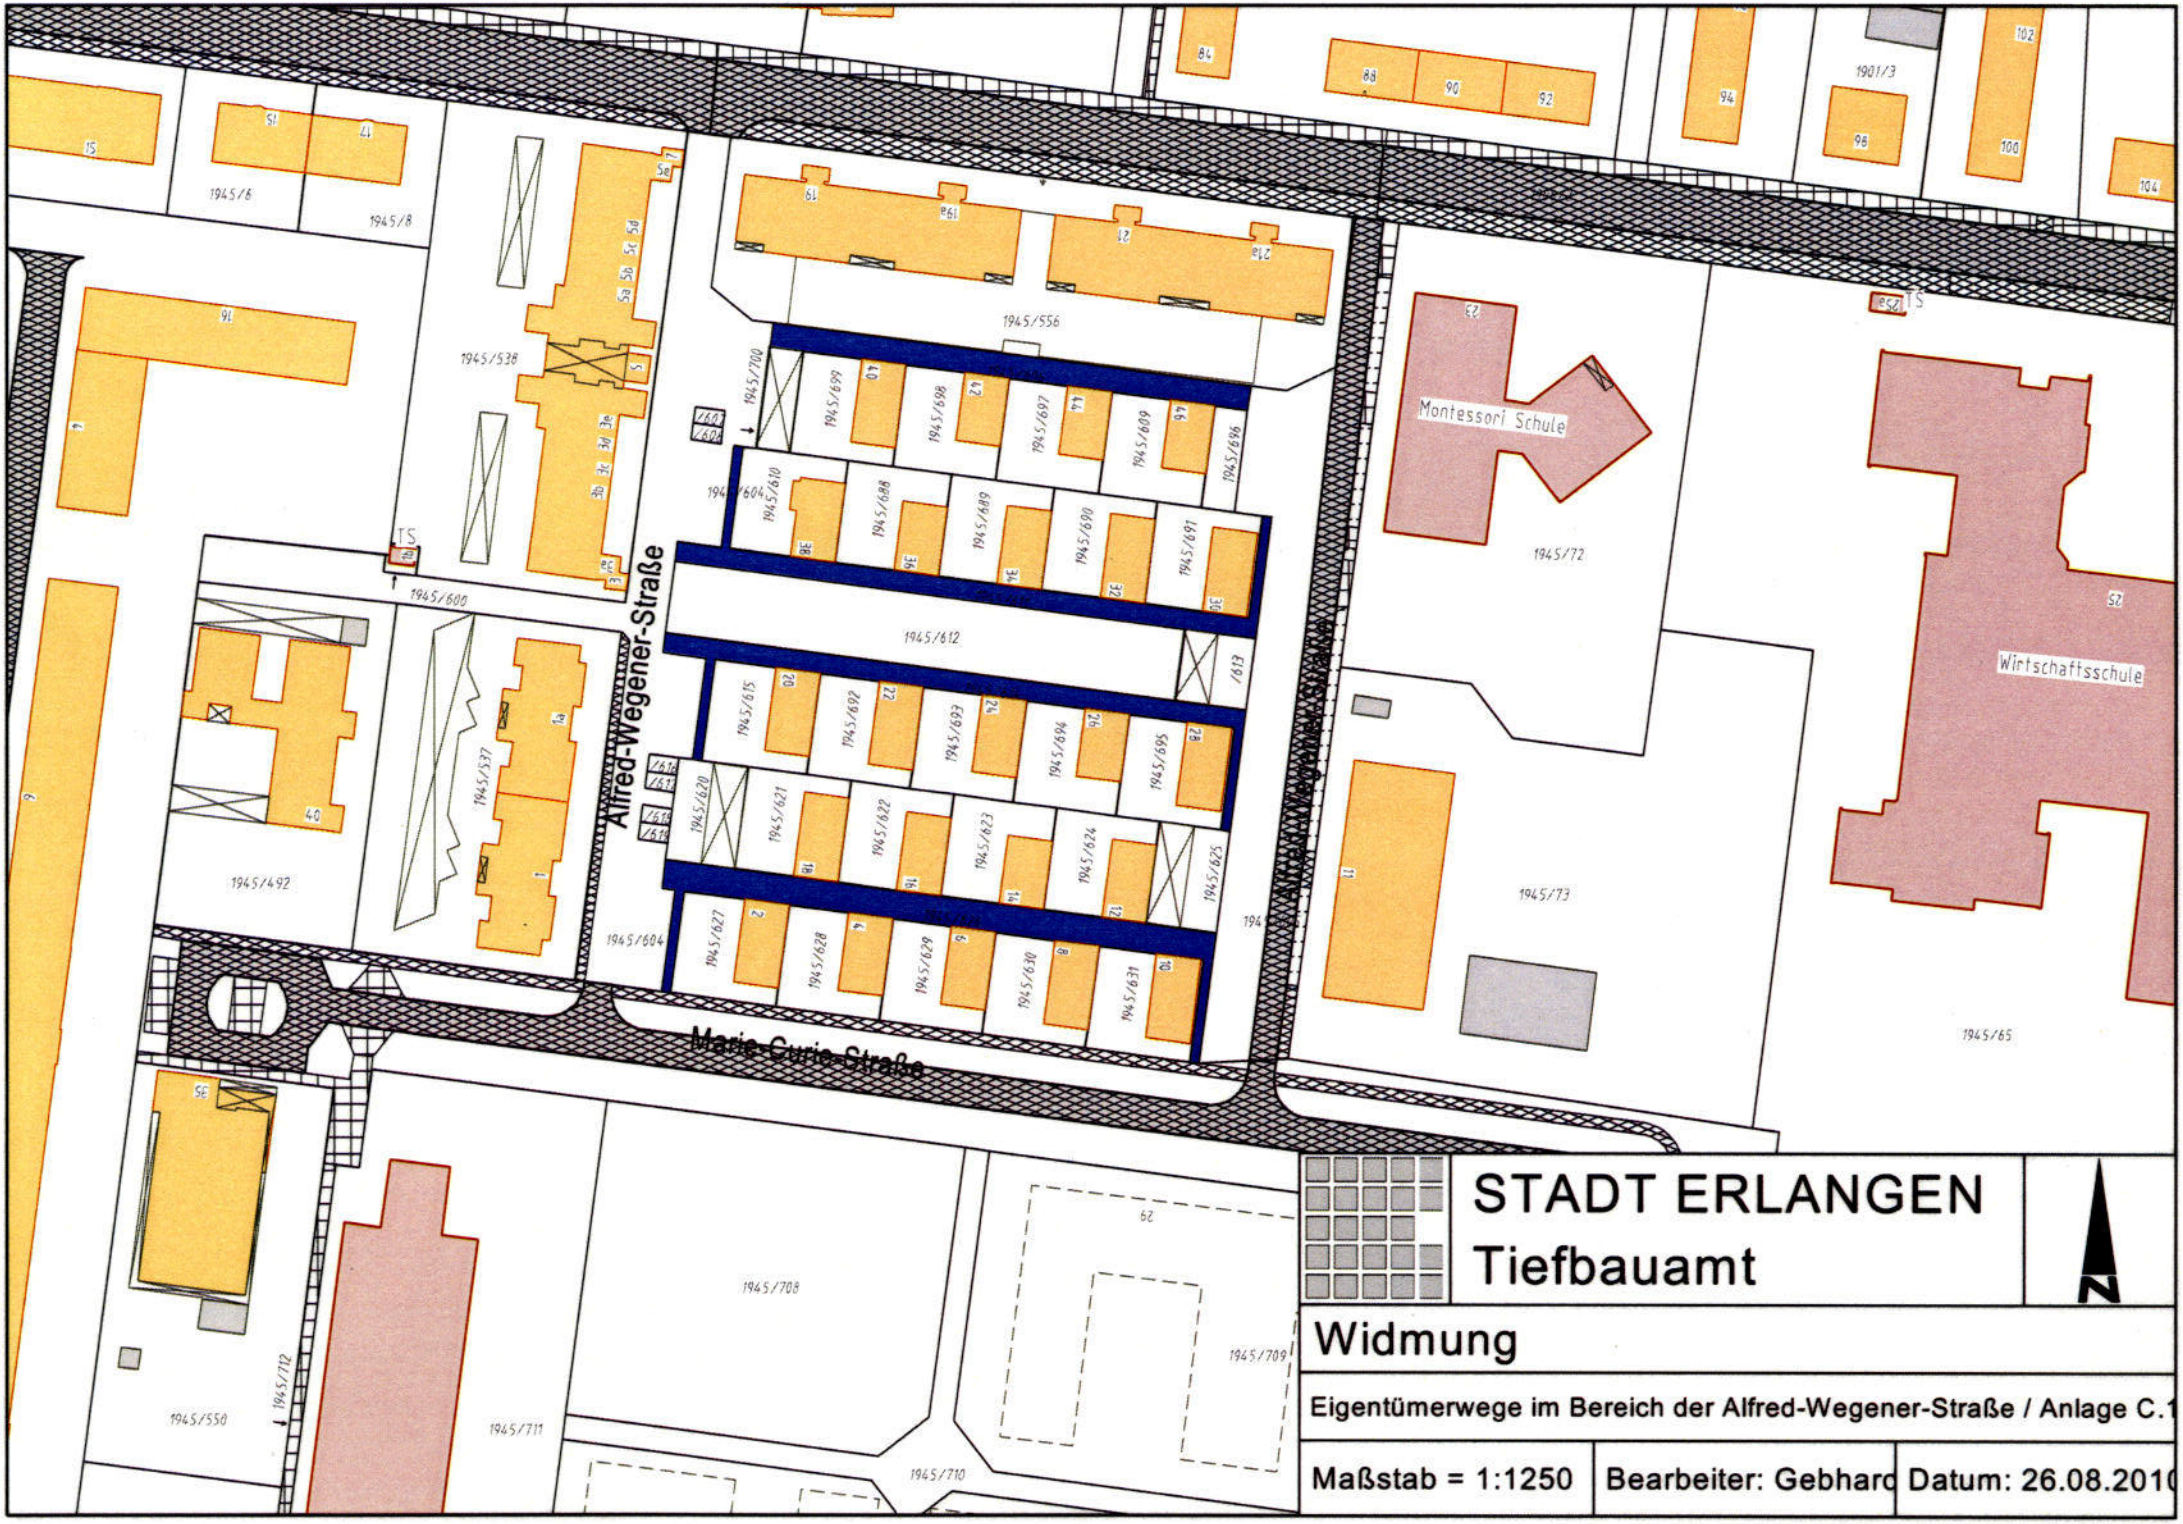


STADT ERLANGEN
Tiefbauamt

N

Widmung

Eigentümerwege im Bereich der Alfred-Wegener-Straße / Anlage C.1

Maßstab = 1:1250	Bearbeiter: Gebhard	Datum: 26.08.2010